



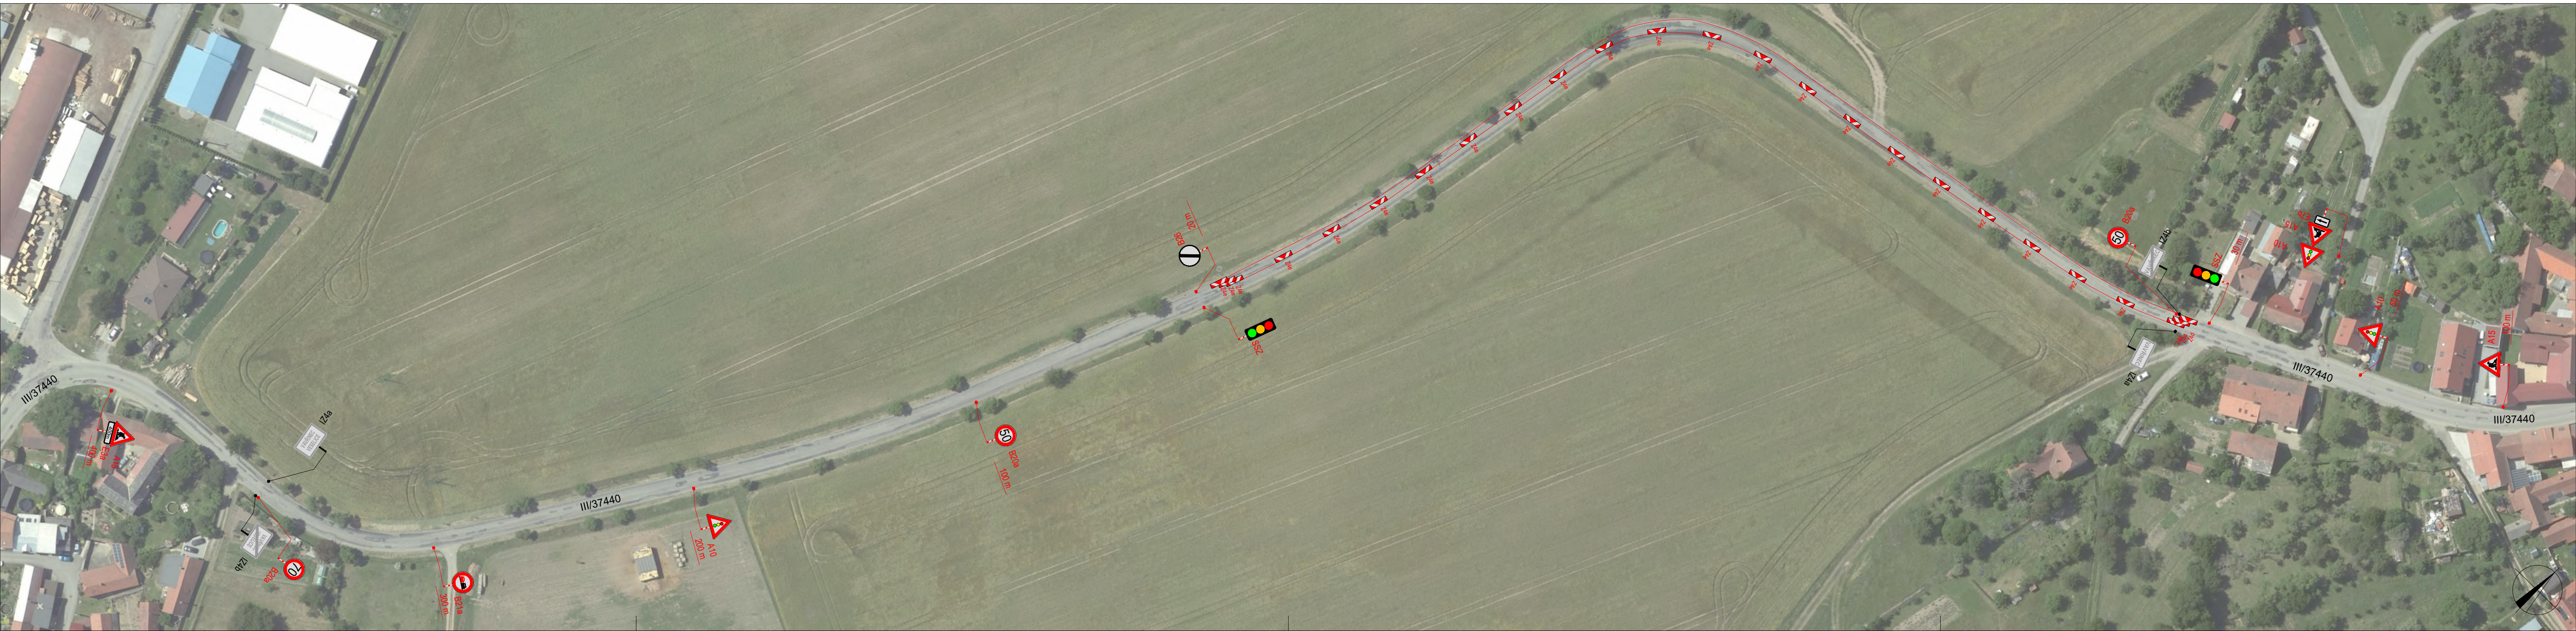


SOUHLAŠÍME S PDZ a UZAVÍRKOU V dne	SOUHLAŠÍME S PDZ a UZAVÍRKOU V dne	SOUHLAŠÍME S PDZ a UZAVÍRKOU V dne
---	---	---

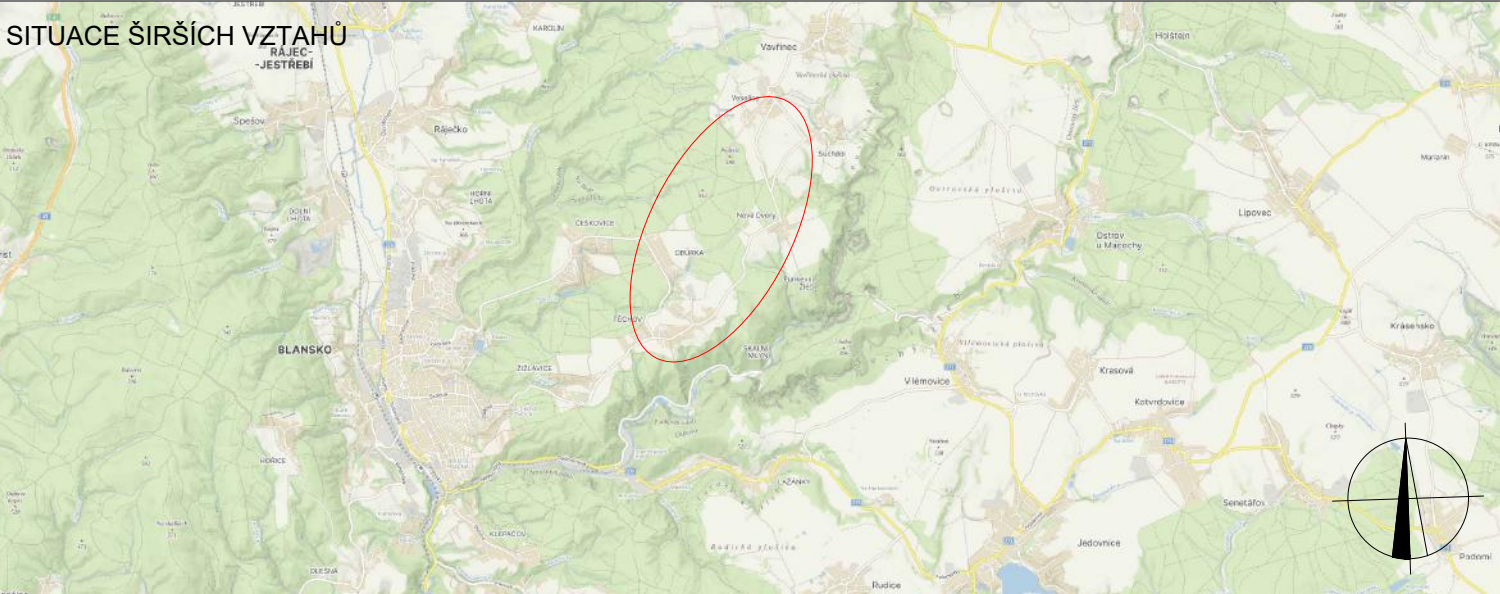

LEGENDA

- TRVALÉ SVISLÉ DOPRAVNÍ ZNAČENÍ
- DOČASNĚ ZNEPLATNĚNÉ TRVALÉ SVISLÉ DOPRAVNÍ ZNAČENÍ
- NAVRŽENÉ PŘECHODNÉ DOPRAVNÍ ZNAČENÍ
- UZAVÍRKA KOMUNIKACE

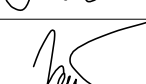Použití dopravního značení bude v závislosti velikosti a v reflexním provedení tr.1 K návrhu dopravního značení bylo využito TP 65 Zásady pro dopravní značení na pozemních komunikacích, TP 66 Zásady pro označování pracovních míst na pozemních komunikacích, II. vydání			
VYPRACOVAL: Lada Štastná			DoZBos s.r.o. Průmyslová 2641/12 680 01 Boskovice E-mail: dozbos@dozbos.cz www.dozbos.cz
KONTROLOVAL: Ing. Mgr. Josef Janík			
NÁZEV AKCE: III/37440 TĚCHOV - VAVŘINEC	DATUM: 3/2025		FORMÁT: 1050x420
NÁZEV PŘÍLOHY: SITUACE DOPRAVNĚ-INŽENÝRSKÝCH OPATŘENÍ	ČÍSLO ZAKÁZKY: 		ČÍSLO PŘÍLOHY: 7
OBSAH: ÚSEK 6			