
„Vavřinec - odkanalizování a čištění odpadních vod“

SITUAČNÍ VÝKRES ŠIRŠÍCH VZTAHŮ

MĚŘÍTKO 1:5.000

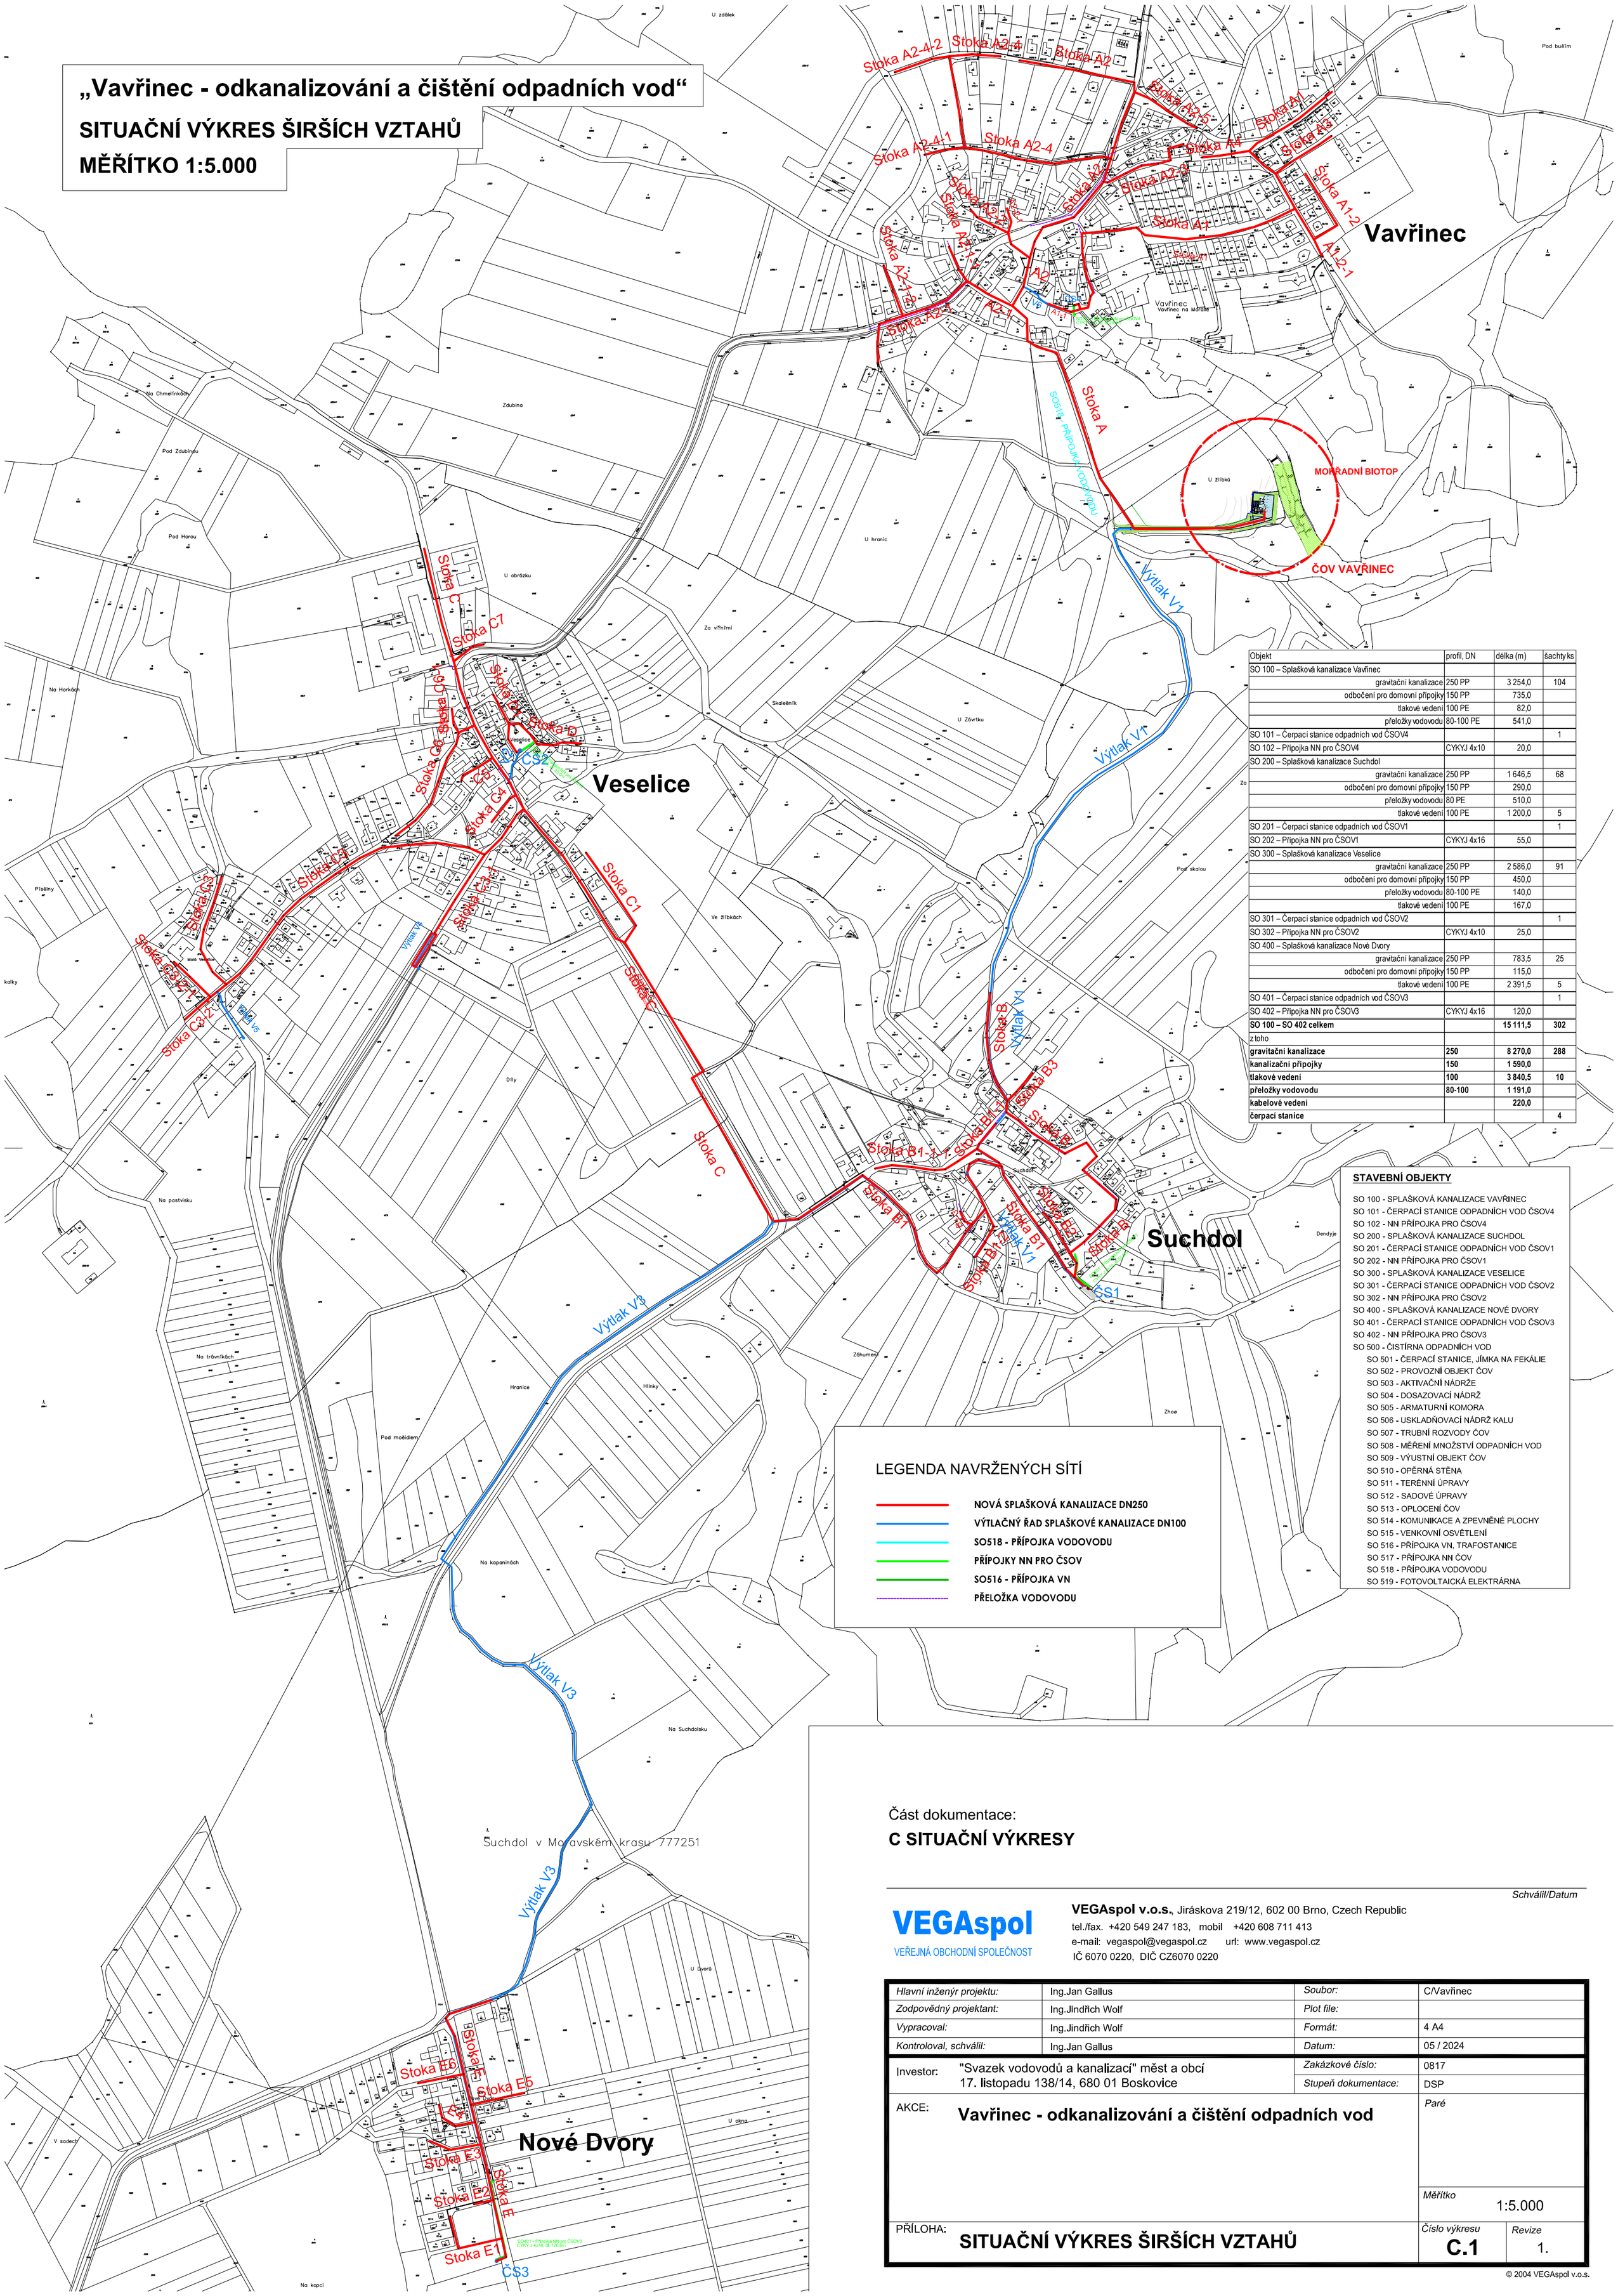

Objekt	profil, DN	délka (m)	šachty ks
SO 100 – Splašková kanalizace Vavřinec			
gravitační kanalizace	250 PP	3 254,0	104
odbočení pro domovní přípojky	150 PP	735,0	
tlakové vedení	100 PE	82,0	
přeložky vodovodu	80-100 PE	541,0	
SO 101 – Čerpací stanice odpadních vod ČSOV4			1
SO 102 – Přípojka NN pro ČSOV4	CYKYJ 4x10	20,0	
SO 200 – Splašková kanalizace Suchdol			
gravitační kanalizace	250 PP	1 646,5	68
odbočení pro domovní přípojky	150 PP	290,0	
přeložky vodovodu	80 PE	510,0	
tlakové vedení	100 PE	1 200,0	5
SO 201 – Čerpací stanice odpadních vod ČSOV1			1
SO 202 – Přípojka NN pro ČSOV1	CYKYJ 4x16	55,0	
SO 300 – Splašková kanalizace Veselice			
gravitační kanalizace	250 PP	2 586,0	91
odbočení pro domovní přípojky	150 PP	450,0	
přeložky vodovodu	80-100 PE	140,0	
tlakové vedení	100 PE	167,0	
SO 301 – Čerpací stanice odpadních vod ČSOV2			1
SO 302 – Přípojka NN pro ČSOV2	CYKYJ 4x10	25,0	
SO 400 – Splašková kanalizace Nové Dvory			
gravitační kanalizace	250 PP	783,5	25
odbočení pro domovní přípojky	150 PP	115,0	
tlakové vedení	100 PE	2 391,5	5
SO 401 – Čerpací stanice odpadních vod ČSOV3			1
SO 402 – Přípojka NN pro ČSOV3	CYKYJ 4x16	120,0	
SO 100 – SO 402 celkem		**15 111,5**	**302**
z toho			
gravitační kanalizace	**250**	**8 270,0**	**288**
kanalizační přípojky	**150**	**1 590,0**	
tlakové vedení	**100**	**3 840,5**	**10**
přeložky vodovodu	**80-100**	**1 191,0**	
kabelové vedení		**220,0**	
čerpací stanice			**4**

STAVEBNÍ OBJEKTY

SO 100 - SPLAŠKOVÁ KANALIZACE VAVŘINEC
SO 101 - ČERPACÍ STANICE ODPADNÍCH VOD ČSOV4
SO 102 - NN PŘÍPOJKA PRO ČSOV4
SO 200 - SPLAŠKOVÁ KANALIZACE SUCHDOL
SO 201 - ČERPACÍ STANICE ODPADNÍCH VOD ČSOV1
SO 202 - NN PŘÍPOJKA PRO ČSOV1
SO 300 - SPLAŠKOVÁ KANALIZACE VESELICE
SO 301 - ČERPACÍ STANICE ODPADNÍCH VOD ČSOV2
SO 302 - NN PŘÍPOJKA PRO ČSOV2
SO 400 - SPLAŠKOVÁ KANALIZACE NOVÉ DVORY
SO 401 - ČERPACÍ STANICE ODPADNÍCH VOD ČSOV3
SO 402 - NN PŘÍPOJKA PRO ČSOV3
SO 500 - ČISTÍRNA ODPADNÍCH VOD
SO 501 - ČERPACÍ STANICE, JÍMKA NA FEKÁLIE
SO 502 - PROVOZNÍ OBJEKT ČOV
SO 503 - AKTIVAČNÍ NÁDRŽE
SO 504 - DOSAZOVACÍ NÁDRŽ
SO 505 - ARMATURNÍ KOMORA
SO 506 - USKLADŇOVACÍ NÁDRŽ KALU
SO 507 - TRUBNÍ ROZVODY ČOV
SO 508 - MĚŘENÍ MNOŽSTVÍ ODPADNÍCH VOD
SO 509 - VÝUSTNÍ OBJEKT ČOV
SO 510 - OPĚRNÁ STĚNA
SO 511 - TERÉNNÍ ÚPRAVY
SO 512 - SADOVÉ ÚPRAVY
SO 513 - OPLOCENÍ ČOV
SO 514 - KOMUNIKACE A ZPEVNĚNÉ PLOCHY
SO 515 - VENKOVNÍ OSVĚTLENÍ
SO 516 - PŘÍPOJKA VN, TRAFOSTANICE
SO 517 - PŘÍPOJKA NN ČOV
SO 518 - PŘÍPOJKA VODOVODU
SO 519 - FOTOVOLTAICKÁ ELEKTRÁRNA

LEGENDA NAVRŽENÝCH SÍTÍ

- NOVÁ SPLAŠKOVÁ KANALIZACE DN250
- VÝTLAČNÝ ŘAD SPLAŠKOVÉ KANALIZACE DN100
- SO518 - PŘÍPOJKA VODOVODU
- PŘÍPOJKY NN PRO ČSOV
- SO516 - PŘÍPOJKA VN
- PŘELOŽKA VODOVODU

Část dokumentace:

C SITUAČNÍ VÝKRESY

Schválil/Datum

VEGAspol
VEŘEJNÁ OBCHODNÍ SPOLEČNOST

VEGAspol v.o.s., Jiráskova 219/12, 602 00 Brno, Czech Republic
tel./fax. +420 549 247 183, mobil +420 608 711 413
e-mail: vegaspol@vegaspol.cz url: www.vegaspol.cz
IČ 6070 0220, DIČ CZ6070 0220

Hlavní inženýr projektu:	Ing.Jan Gallus	*Soubor:*	C/Vavřinec
Zodpovědný projektant:	Ing.Jindřich Wolf	*Plot file:*	
Vypracoval:	Ing.Jindřich Wolf	*Formát:*	4 A4
Kontroloval, schválil:	Ing.Jan Gallus	*Datum:*	05 / 2024
Investor:	"Svazek vodovodů a kanalizací" měst a obcí 17. listopadu 138/14, 680 01 Boskovice	*Zakázkové číslo:*	0817
		Stupeň dokumentace:	DSP
AKCE:	**Vavřinec - odkanalizování a čištění odpadních vod**	*Paré*	
		Měřítko	1:5.000
PŘÍLOHA:	**SITUAČNÍ VÝKRES ŠIRŠÍCH VZTAHŮ**	*Číslo výkresu*	**C.1**
		Revize	1.

© 2004 VEGAspol v.o.s.