



VAVŘINEC

ÚZEMNÍ PLÁN
1 : 5 000

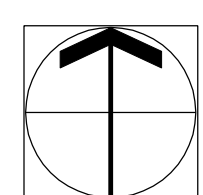

Jihomoravský kraj
podpořeno dotací z rozpočtu JmK

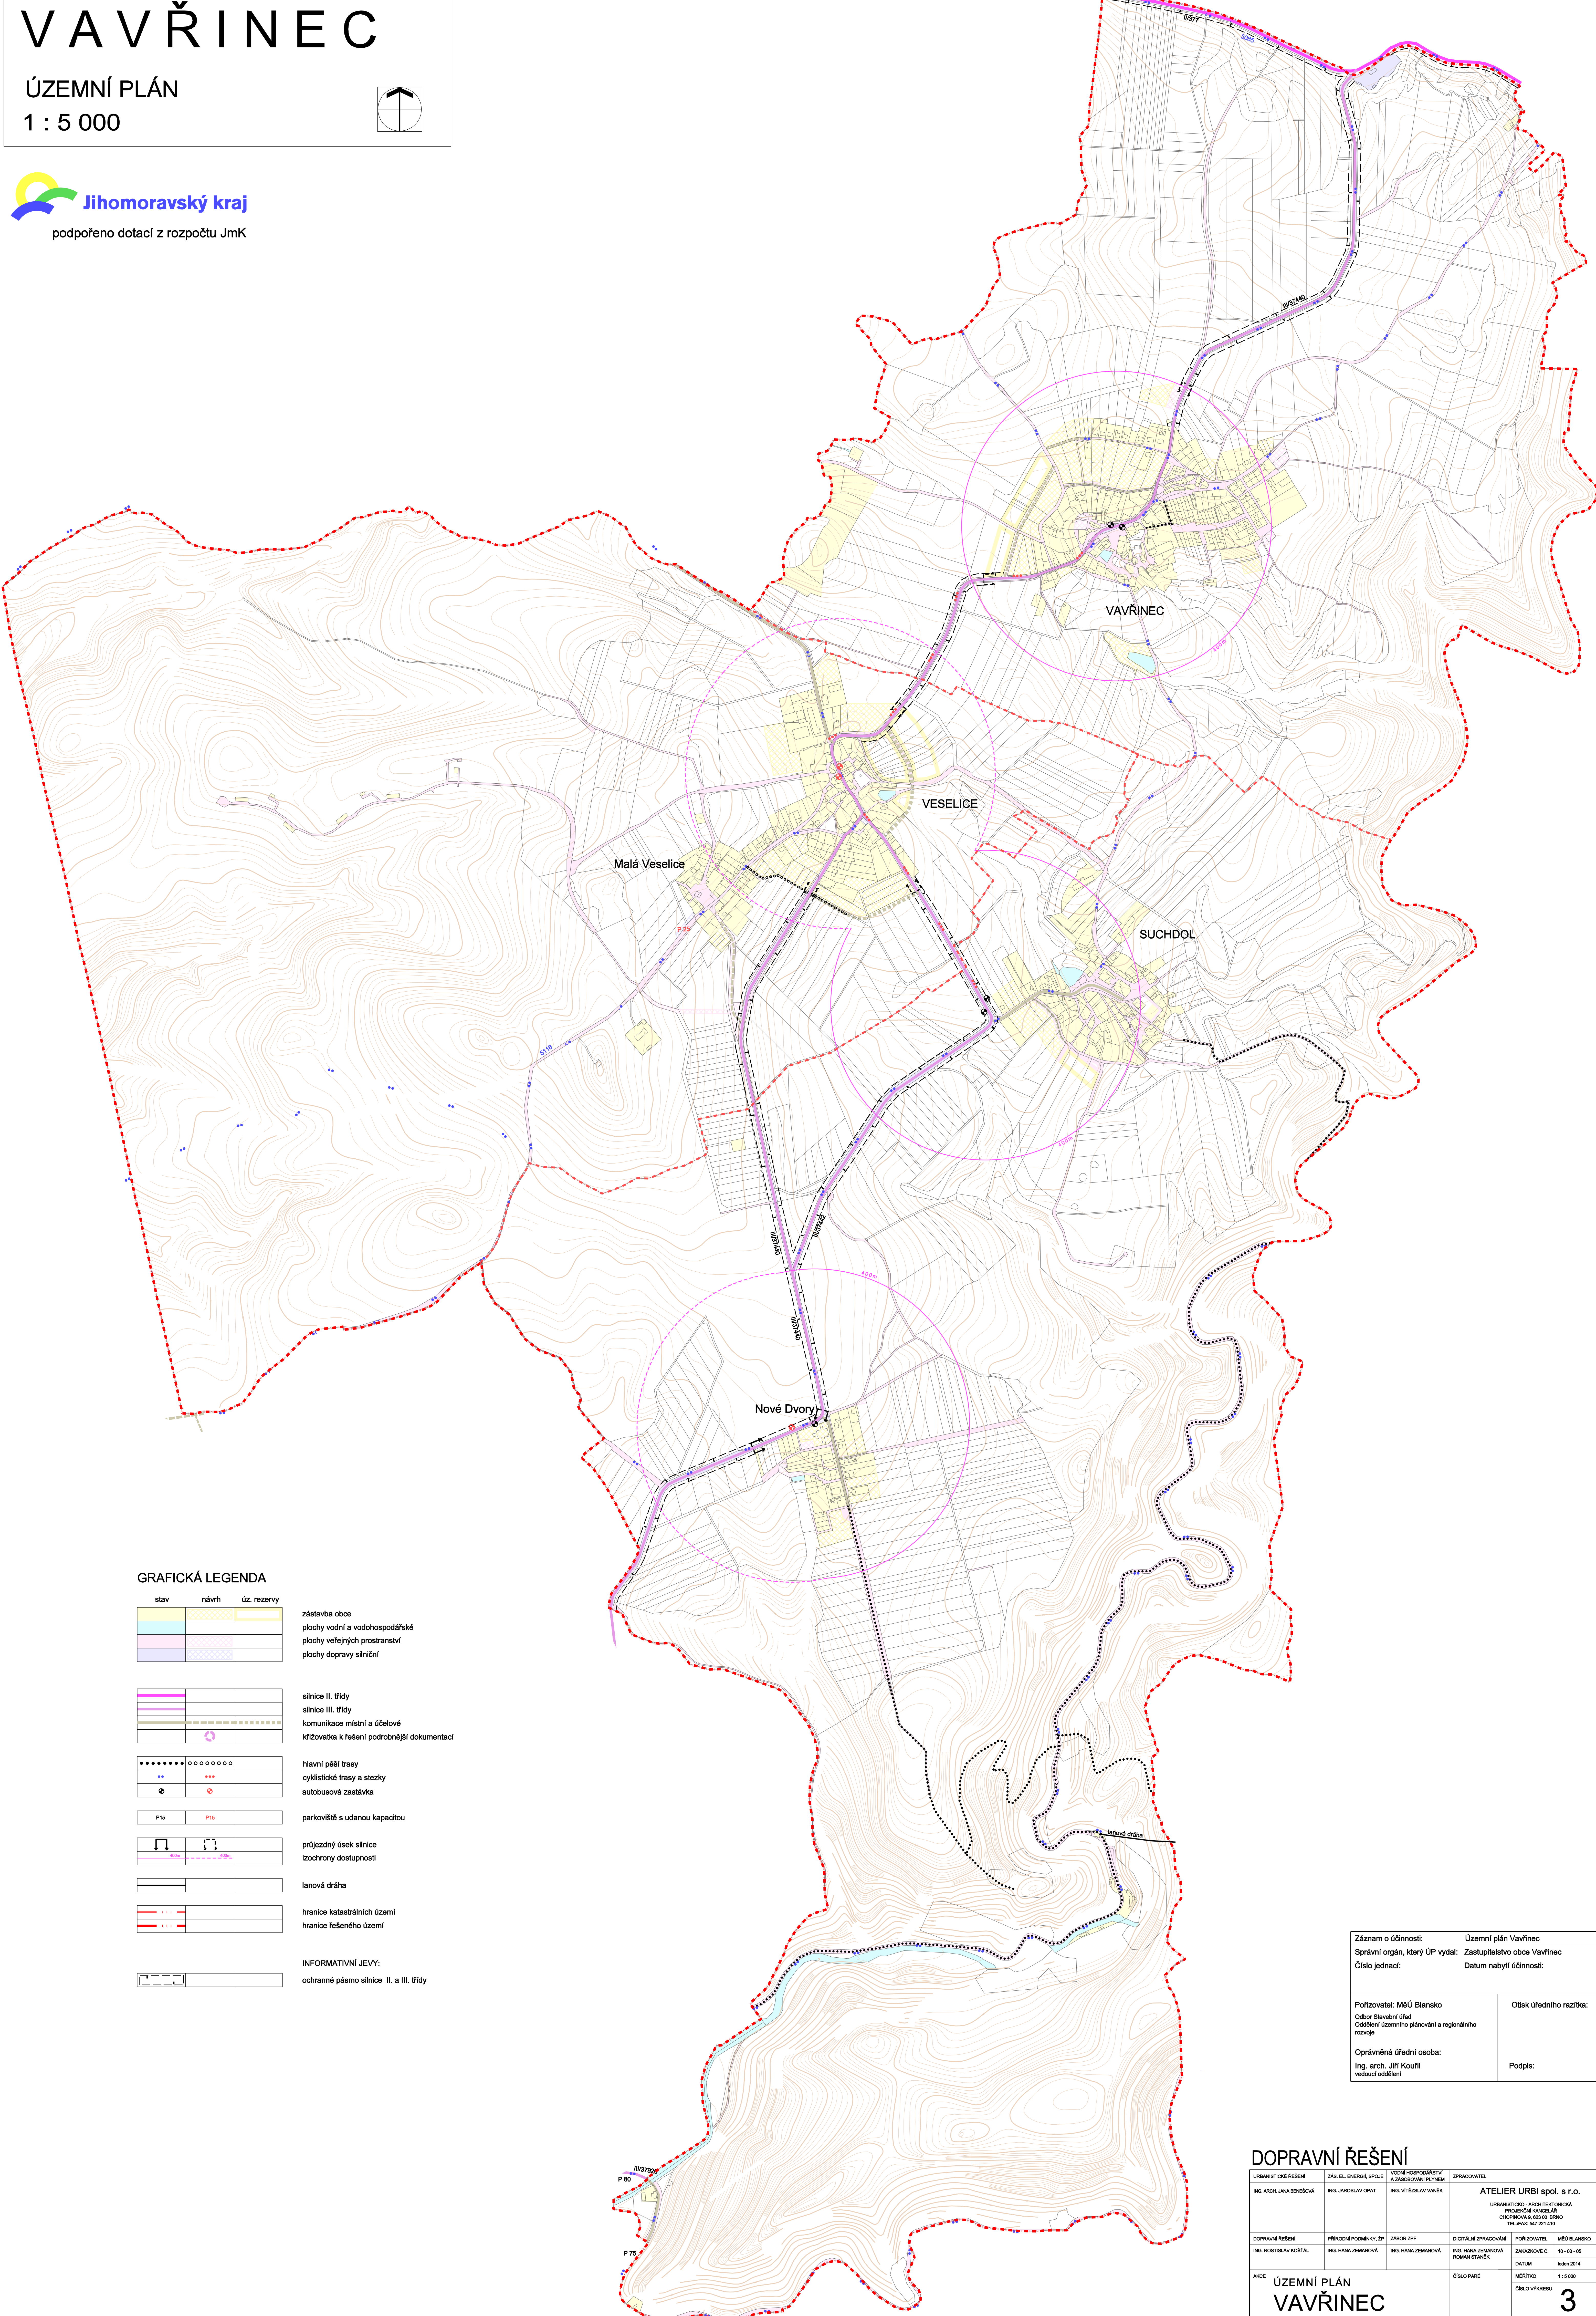

GRAFICKÁ LEGENDA

stav	návrh	úz. rezervy	
			zástavba obce
			plochy vodní a vodohospodářské
			plochy veřejných prostranství
			plochy dopravy silniční
			silnice II. třídy
			silnice III. třídy
			komunikace místní a úzké
			nřizovka k řešení podrobnější dokumentací
			hlavní pěší trasy
			cyklistické trasy a stezky
			autobusová zastávka
			parkoviště s udanou kapacitou
			průjezdny úsek silnice
			tzochrony dostupnosti
			lanová dráha
			hranice katastrálních území
			hranice řešeného území
			INFORMATIVNÍ JEVI: ochranné pásmo silnice II. a III. třídy

Záznam o účinnosti:	Územní plán Vavřinec
Správní orgán, který ÚP vydal:	Zastupitelstvo obce Vavřinec
Číslo jednací:	Datum nabytí účinnosti:
Pořizovatel: MěÚ Blansko Oddor Stavební úřad Odbor územního plánování a regionálního rozvoje	Otisk úředního razítka:
Oprávněná úřední osoba: Ing. arch. Jiří Kouřil vedoucí oddělení	Podpis:

DOPRAVNÍ ŘEŠENÍ

URBANISTICKÉ ŘEŠENÍ	ZÁS. EL. DIVERZ. SPOJE	VISUÁLNÍ HOSPODÁŘSTVÍ A ZÁŘEZOVANÍ PLOCH	ZPRACOVATEL
ING. ARCH. JANA BENEŠOVÁ	ING. JAROLAV OPAT	ING. VITĚZSLAV VANĚK	ATELIER URBI spol. s r.o. URBANISTICKO-ARCHITECTONICKÁ PRACOVNÍ KANCELÁŘ OCHOŘOVÁ 3, 602 00 BRNO TEL: JAK 547 201 449
DOPRAVNÍ ŘEŠENÍ	HŘÍBOČEK POČMEJNOVÝ, ZP	ZAROV ZPFF	POŘIZOVATEL
ING. FICHTELILAU KOŘTAL	ING. HANA ZEMANOVÁ	ING. HANA ZEMANOVÁ	ING. HANA ZEMANOVÁ ROMAN STANEK
AKCE	ÚZEMNÍ PLÁN VAVŘINEC	ČÍSLO PÁRE	MĚÚ BLANSKO ZÁKAZOVÉ Č. DATUM MĚŘITVO ČÍSLO VÝKRESU
			10-03-05 14.06.2014 1:5 000 3