


# VAVŘINEC

## ZMĚNA Č. 2 ÚZEMNÍHO PLÁNU

1 : 5 000

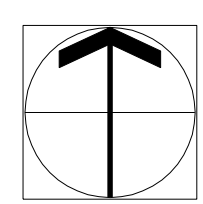

	železniční stanice
	OP plynovodu VTL
	OP katodové ochrany
	OP vedení VN
	radioreléové trasy
	trasa dálkového kabelu
	základnová stanice
	OP základnové stanice koridory RR směrú MO ČR (50 a 100)
	OP radiolokačního zařízení MO ČR
	odvodňované pozemky nemovitá kulturní památka území s archeologickými nálezy
	staré záložní území sesuvné území
	hranice chráněné krajinné oblasti (CHKO)
	I. zóna CHKO
	II. zóna CHKO
	III. zóna CHKO
	maloplošné zvláště chráněné území Evropsky významné lokality - Natura 2000
	památný strom, skupina památných stromů
	lokalita Ramsarské úmluvy ochranné pásmo lesa = 50m od kraje lesa dálkový migrační koridor velkých savců


### LIMITY VYUŽITÍ ÚZEMÍ

OP silnice II. a III. třídy  
ochranné pásmo hřbitova

vodovodní přívaděč  
kanalizační sběrač - výtlak, gravitace  
objekt vodojemu na vodovodní síti

vodní zdroj  
ochranné pásmo vodního zdroje I. stupně  
ochranné pásmo vodního zdroje II. stupně - vnitřní  
ochranné pásmo vodního zdroje II. stupně - vnější

aktivní zóna záplavového území  
záplavové území Q100

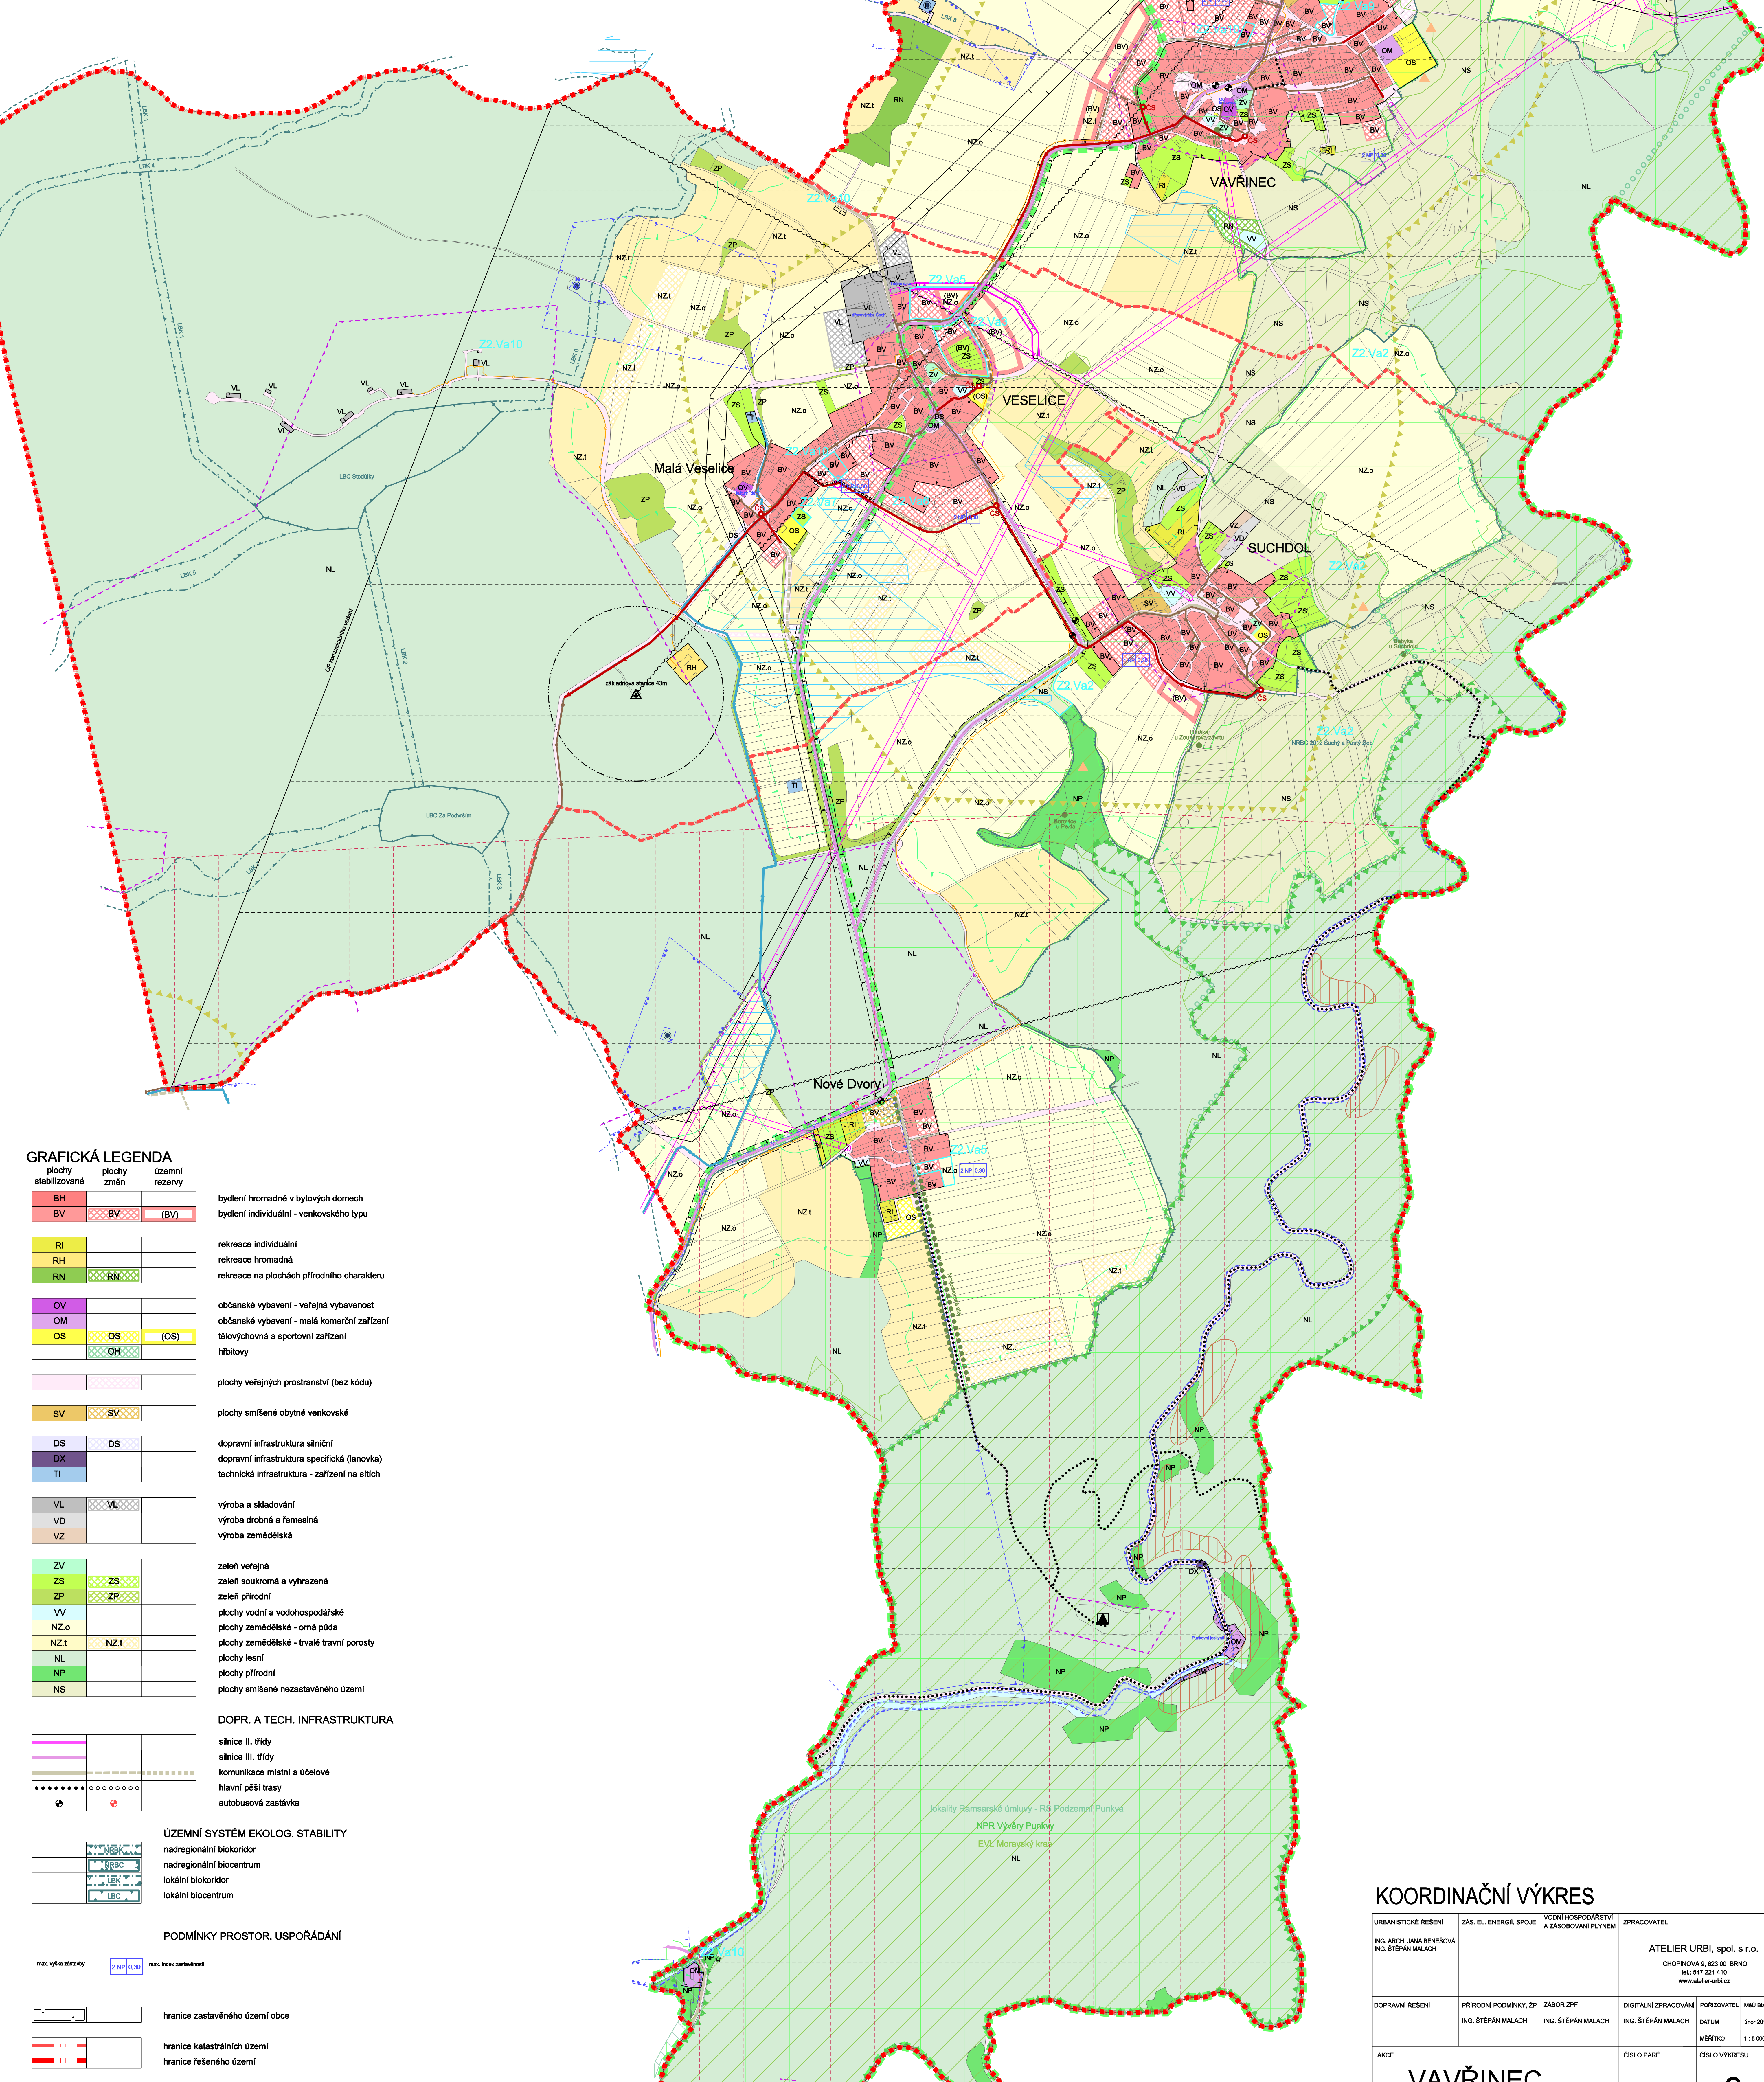

### GRAFICKÁ LEGENDA

	plochy stabilizované		plochy změn		územní rezervy
	BH		BV		RI
	RH		RN		OV
	OM		OS		OH
	SV		DS		DX
	TI		VL		VD
	VZ		ZV		ZS
	ZP		VV		NZ.o
	NZ.1		NL		NP
	NS				

bydlení hromadné v bytových domech  
bydlení individuální - venkovského typu

rekreace individuální  
rekreace hromadná  
rekreace na plochách přírodního charakteru

občanské vybavení - veřejná vybavenost  
občanské vybavení - malá komerční zařízení  
športovní a sportovní zařízení  
hřbitovy

plochy veřejných prostranství (bez kódu)

plochy smíšené obytné venkovské

dopravní infrastruktura silniční  
dopravní infrastruktura specifická (lanovka)  
technická infrastruktura - zařízení na sítích

výroba a skladování  
výroba drobná a řemeslná  
výroba zemědělská

zeleň veřejná  
zeleň soukromá a vyhrazená  
zeleň přírodní  
plochy vodní a vodo hospodářské  
plochy zemědělské - orná půda  
plochy zemědělské - trvalé travní porosty  
plochy lesní  
plochy přírodní  
plochy smíšené nezastavěného území

### DOPR. A TECH. INFRASTRUKTURA

	silnice II. třídy
	silnice III. třídy
	kommunikace místní a účelové
	hlavní pěší trasy
	autobusová zastávka

### ÚZEMNÍ SYSTÉM EKOLOG. STABILITY

	nadregionální biokoridor
	nadregionální biocentrum
	lokální biokoridor
	lokální biocentrum

### PODMÍNKY PROSTOR. USPOŘADÁNÍ

	hranice zastavěného území obce
	hranice katastrálních území
	hranice řešeného území
	označení dílčí změny

### KOORDINAČNÍ VÝKRES

URBANISTICKÉ ŘEŠENÍ	ZÁS. EL. ENERGIÍ, SPOJE	VODNÍ HOSPODÁŘSTVÍ A ZABŮROVÁNÍ PLYNEM	ZPRACOVATEL
ING. ARCH. JANA BENEŠOVÁ ING. ŠTĚPÁN MALACH			ATELIER URBI, spol. s r.o. CHOPŮVKA 9, 602 00 BRNO tel.: 547 221 410 www.atelier-urbi.cz
DOPRAVNÍ ŘEŠENÍ	PŘÍRODNÍ PODMÍNKY, ZP	ZABŮR ZPF	DIGITÁLNÉ ZPRACOVÁNÍ
ING. ŠTĚPÁN MALACH	ING. ŠTĚPÁN MALACH	ING. ŠTĚPÁN MALACH	POŘIZOVATEL
			MAO Blavsko
AKCE			DATUM
			červen 2019
			MĚŘÍTKO
			1 : 5 000
			ČÍSLO PÁRE
			ČÍSLO VÝKRESU
			8

VAVŘINEC  
ZMĚNA Č. 2 ÚZEMNÍHO PLÁNU