



VAVŘINEC

ÚZEMNÍ PLÁN
1 : 5 000

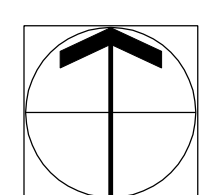

 **Jihomoravský kraj**
podpořeno dotací z rozpočtu JmK

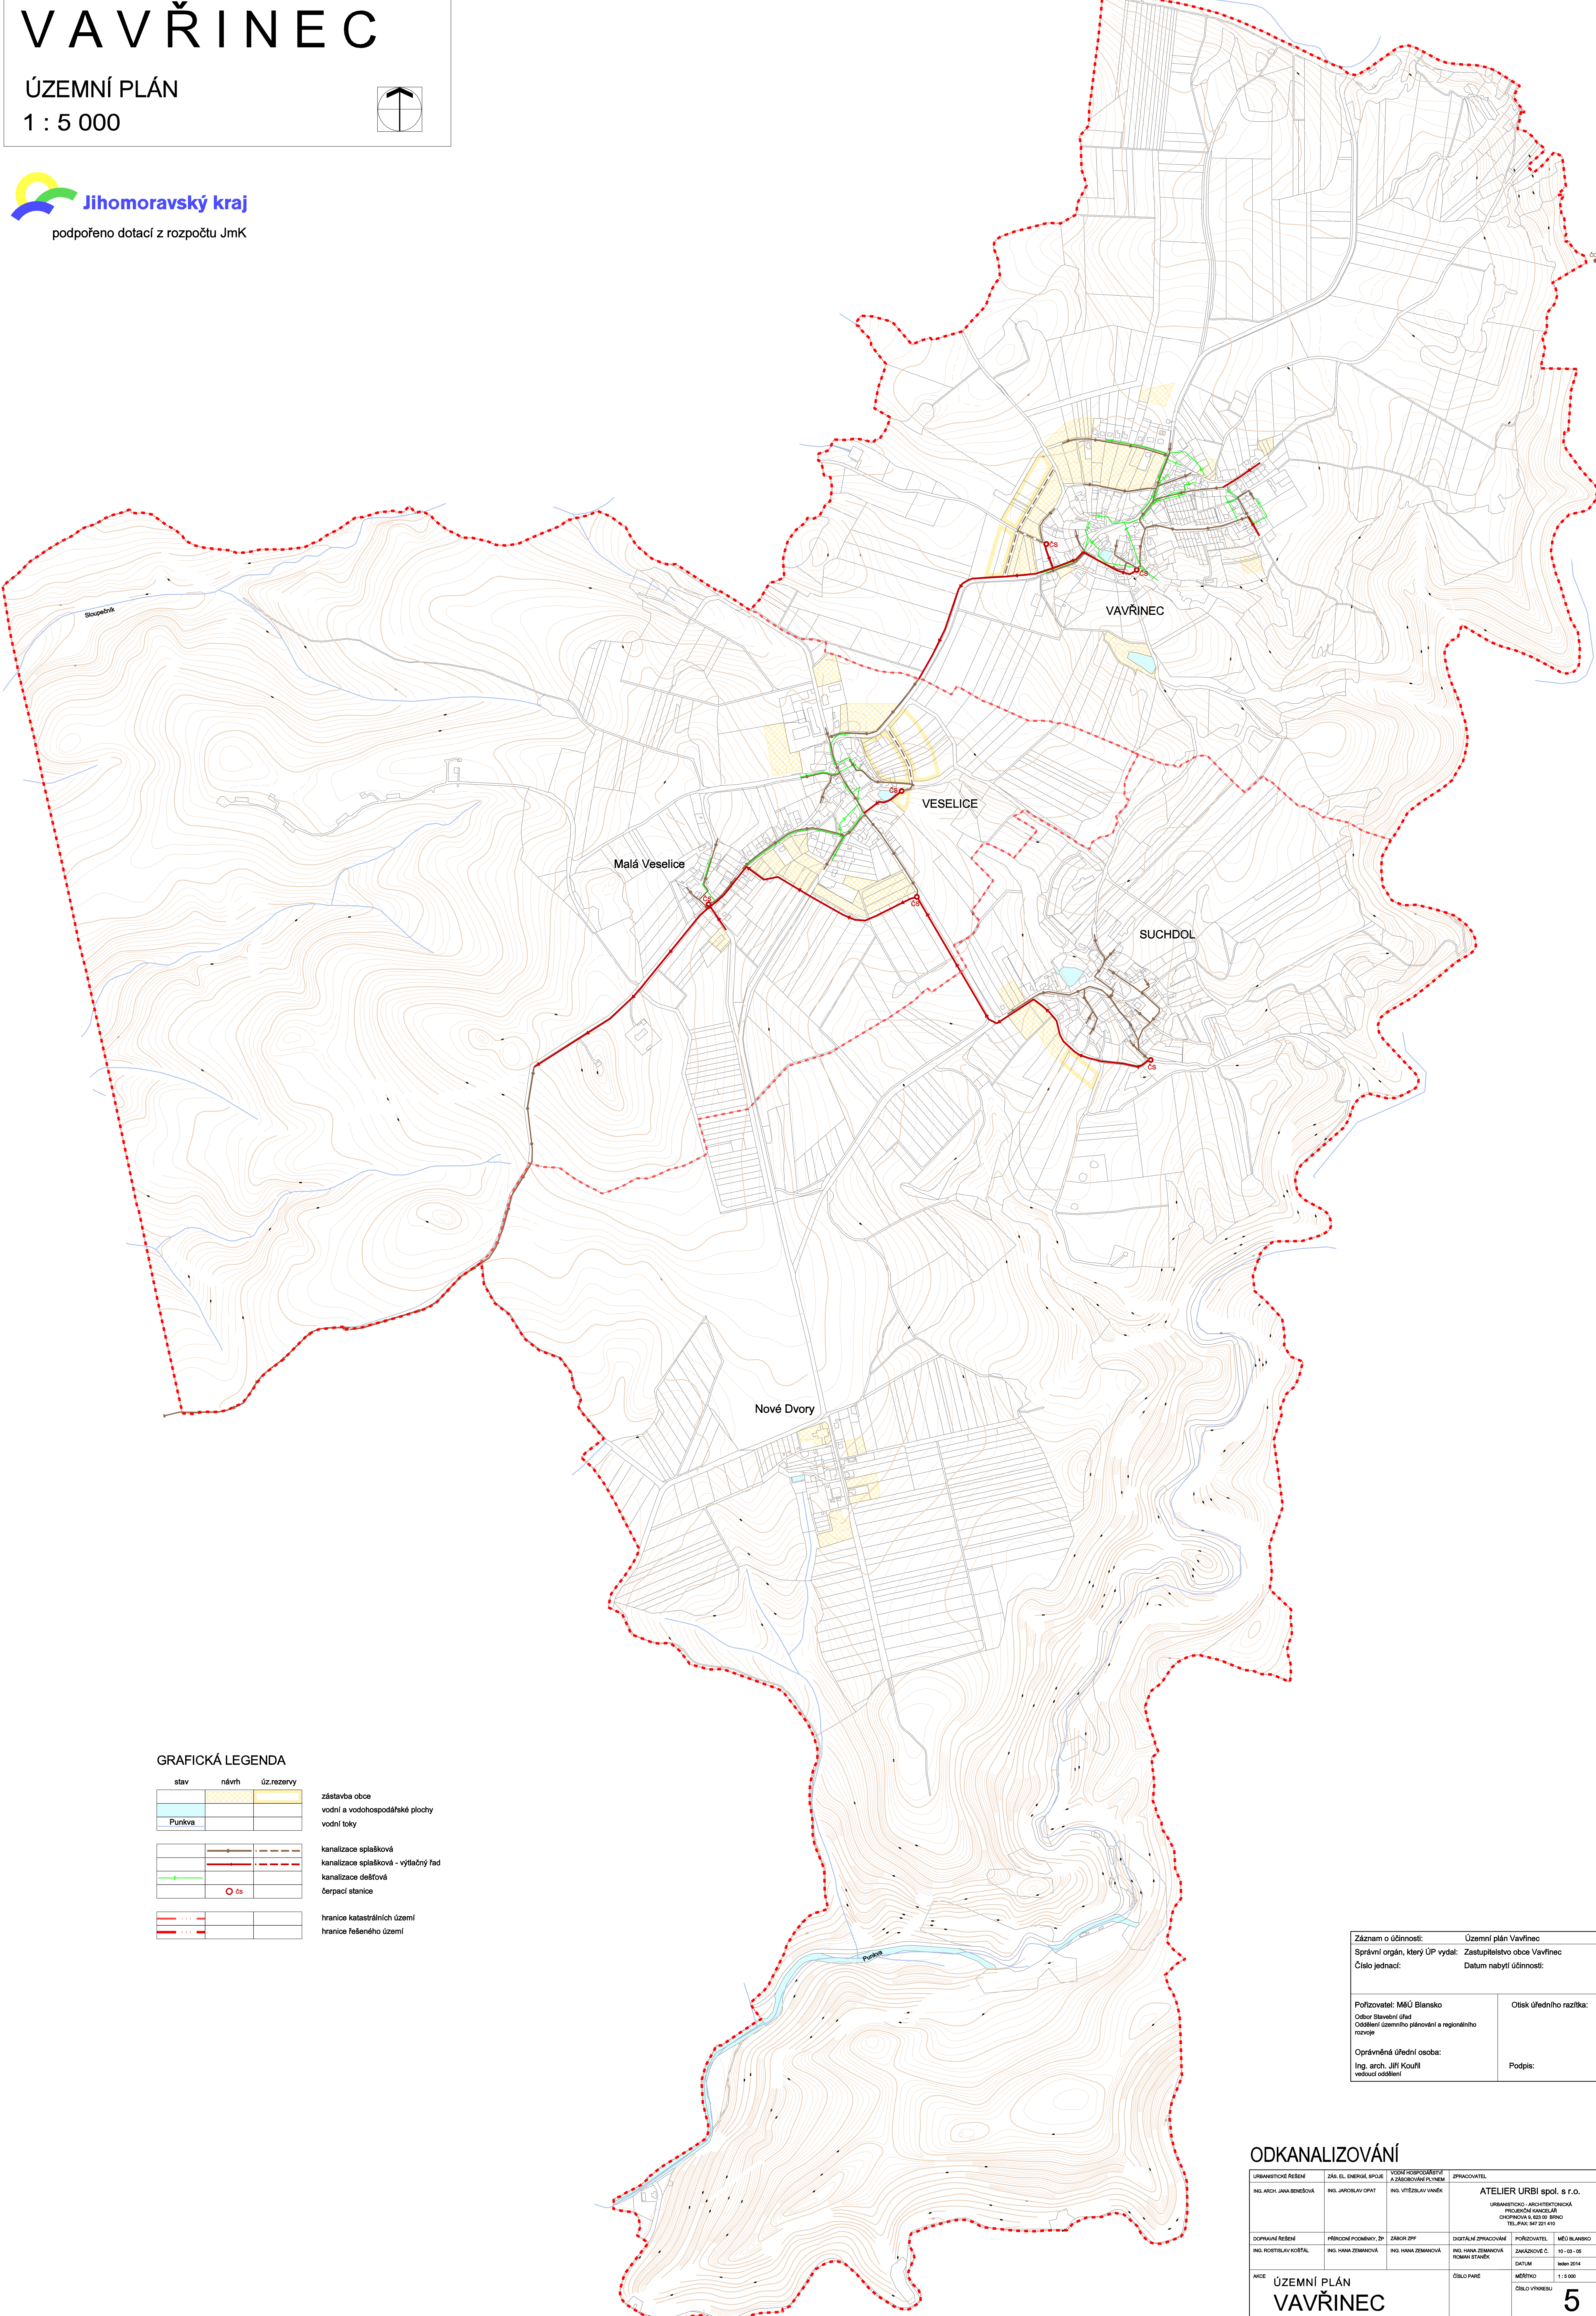

GRAFICKÁ LEGENDA

stav	návrh	úz.rezervy	
			zástavba obce
			vodní a vodohospodářské plochy
			vodní toky
			kanalizace splašková
			kanalizace splašková - výletný řad
			kanalizace dešťová
			čerpací stanice
			hranice katastrálních území
			hranice řešeného území

Záznam o účinnosti:	Územní plán Vavřinec
Správní orgán, který ÚP vydal:	Zastupitelstvo obce Vavřinec
Číslo jednací:	Datum nabytí účinnosti:
Pořizovatel: MěÚ Blansko	Otisk úředního razítka:
Odbor Stavební úřad Odbor územního plánování a regionálního rozvoje	Podpis:
Oprávněná úřední osoba: Ing. arch. Jiří Kouřil vedoucí oddělení	

ODKANALIZOVÁNÍ

URBANISTICKÉ ŘEŠENÍ	ZÁS. EL. ENERGET. SPOJE	VOVNÍ HOSPODÁŘSTVÍ A ZABŮROVÁNÍ PLOCH	ZPRACOVATEL
ING. ARCH. JANA BENEŠOVÁ	ING. JAROLAV OPAT	ING. VITĚZSLAV VANĚK	ATELIER URBI spol. s r.o. URBANISTICKO-ARCHITECTONICKÁ PROJEKČNÍ KANCELÁŘ OHOPEHOVA 3, 602 00 BRNO TEL: JAK 547 201 449
DOPRAVNÍ ŘEŠENÍ	PŘÍRODNÍ POCHEBY, ŽP	ZAROV. ŽP	POŘIZOVATEL
ING. FOTILILAU KOŘTAL	ING. HANA ZEMANOVÁ	ING. HANA ZEMANOVÁ	ING. HANA ZEMANOVÁ ROMAN STANEK
AKCE	ÚZEMNÍ PLÁN VAVŘINEC	ČÍSLO PANE	MĚŘITKO 1 : 5 000 ČÍSLO VÝKRESU 5