
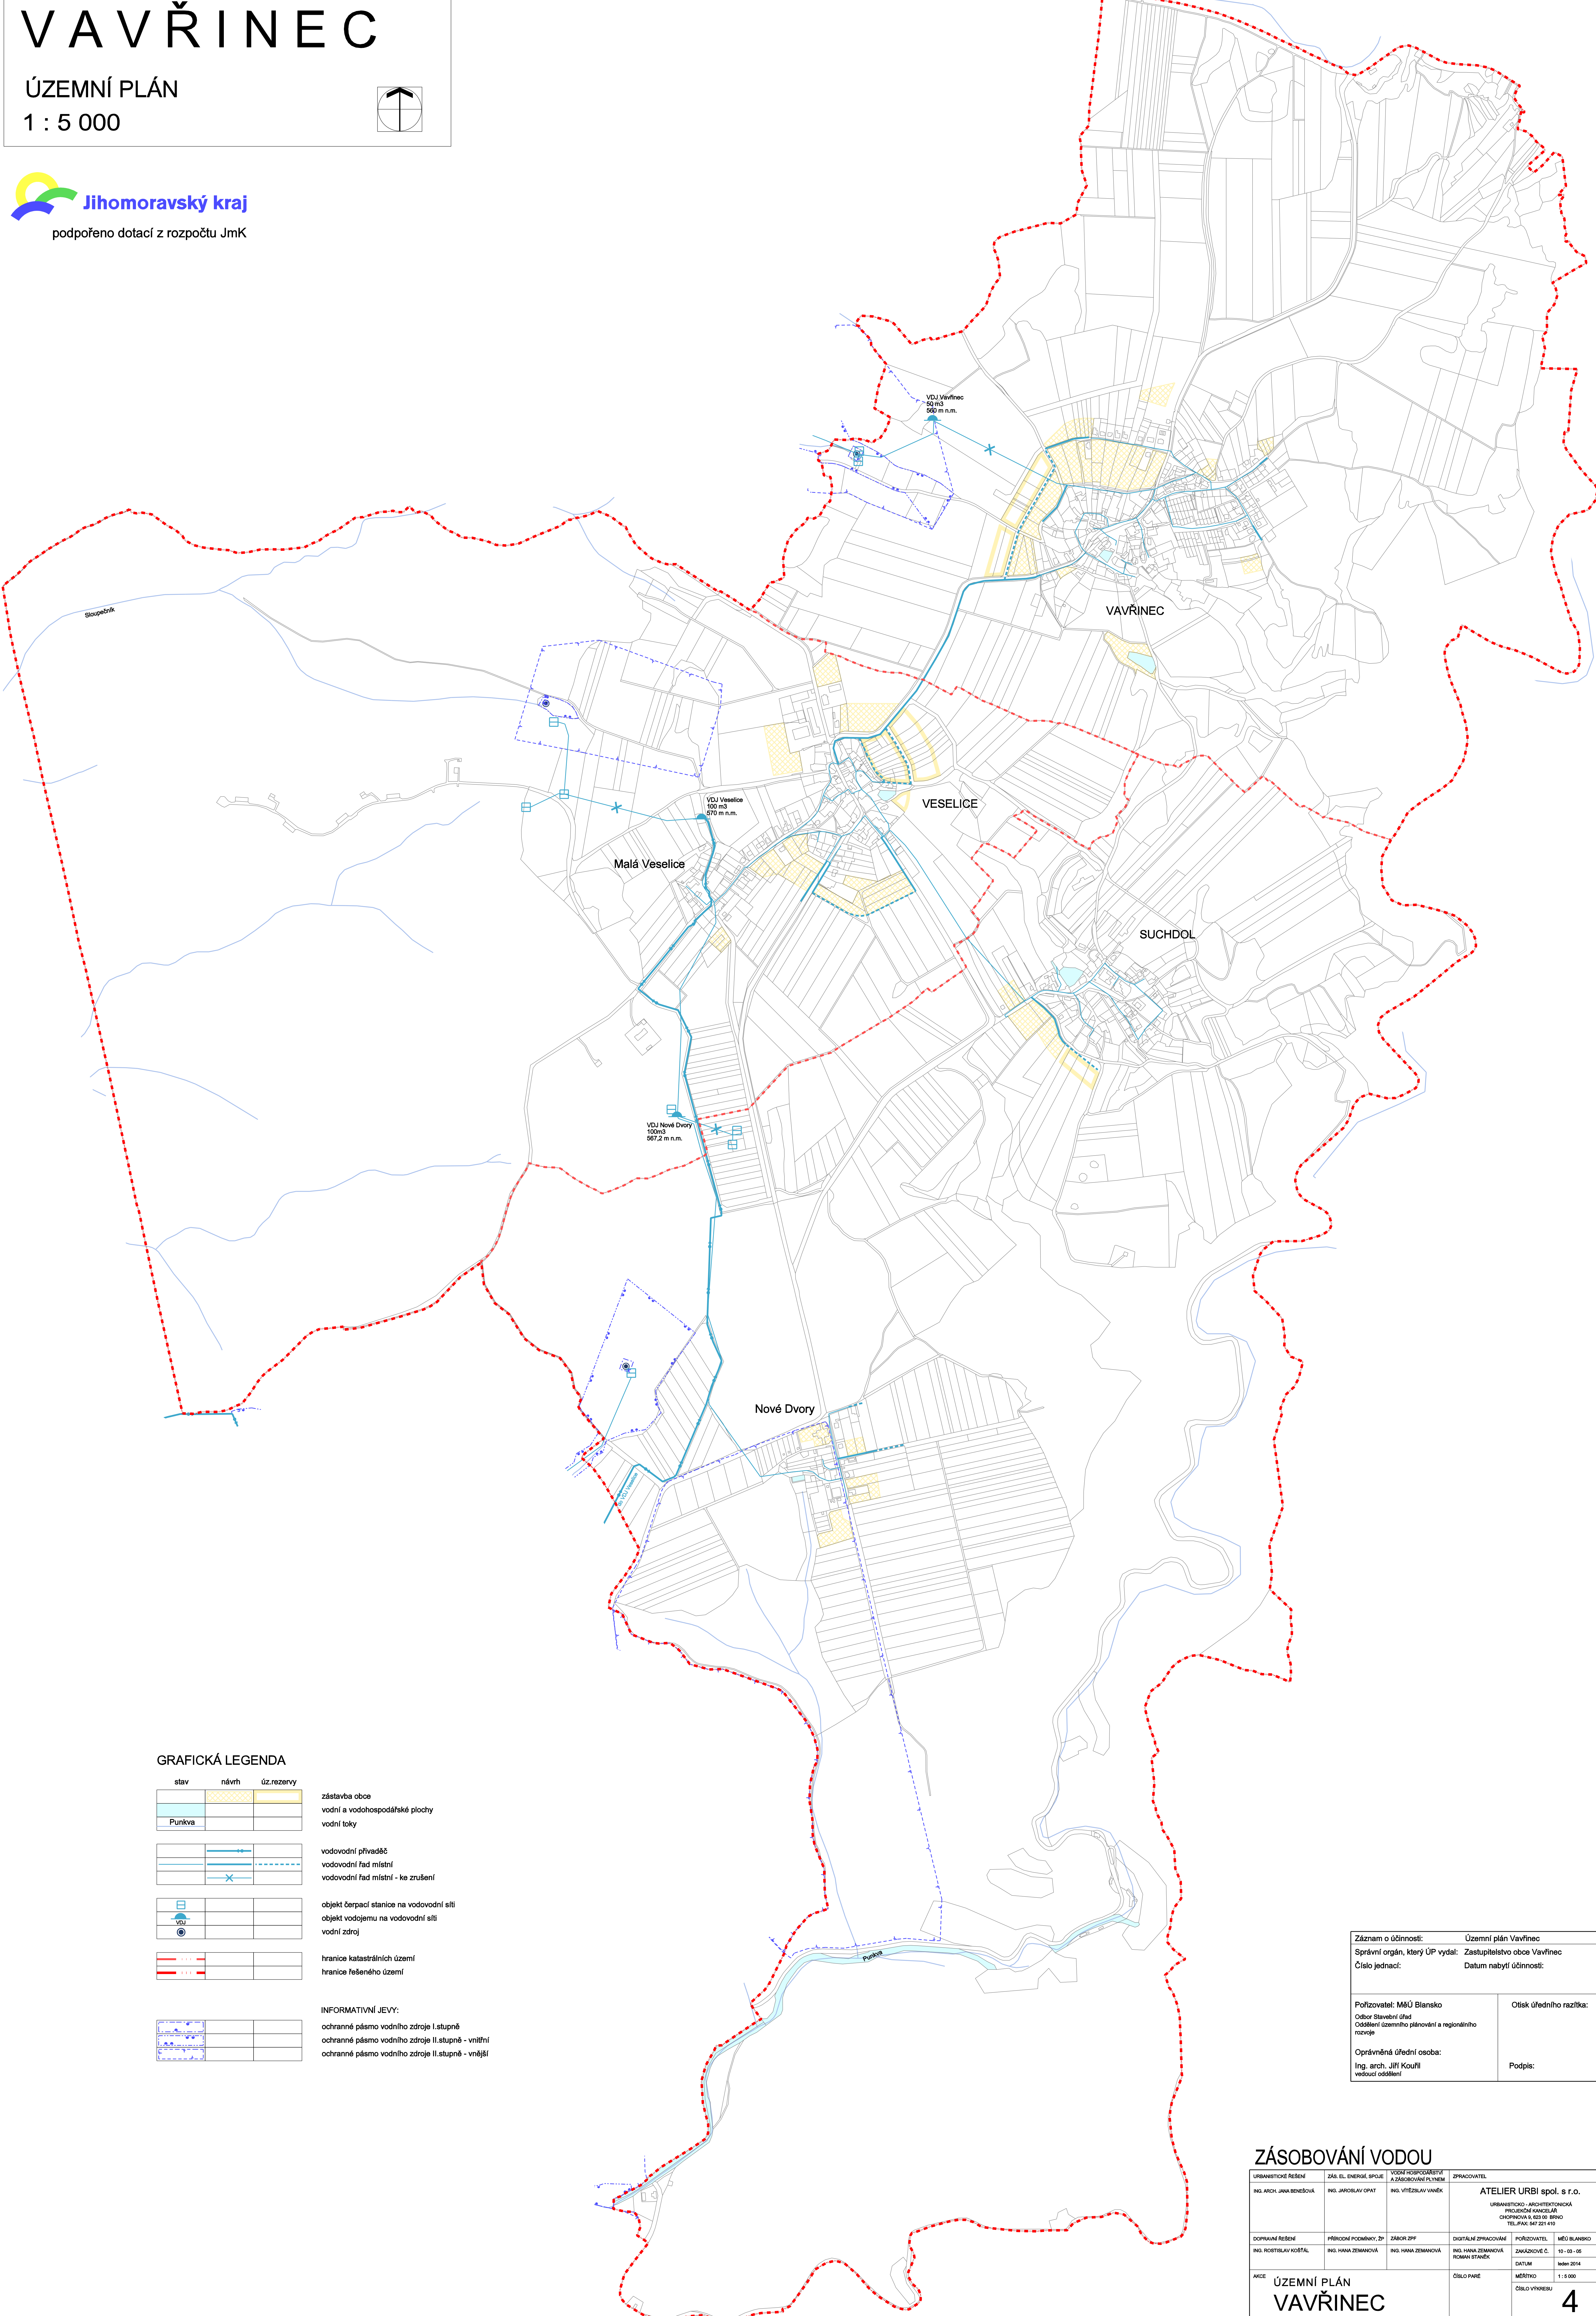


# VAVŘINEC

ÚZEMNÍ PLÁN  
1 : 5 000

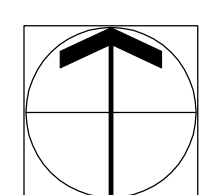

## GRAFICKÁ LEGENDA

stav návrh úz.rezervy


zástavba obce  
vodní a vodohospodářské plochy  
vodní toky


vodovodní přívaděč  
vodovodní řad místní  
vodovodní řad místní - ke zrušení


objekt čerpací stanice na vodovodní síti  
objekt vodojemu na vodovodní síti  
vodní zdroj


hranice katastrálních území  
hranice řešeného území


INFORMATIVNÍ JEVI:  
ochranné pásmo vodního zdroje I.stupně  
ochranné pásmo vodního zdroje II.stupně - vnitřní  
ochranné pásmo vodního zdroje II.stupně - vnější

Záznam o účinnosti:	Územní plán Vavřinec
Správní orgán, který ÚP vydal:	Zastupitelstvo obce Vavřinec
Číslo jednací:	Datum nabytí účinnosti:
Pořizovatel: MěÚ Blansko Odbor Stavební úřad Odbor územního plánování a regionálního rozvoje	Otisk úředního razítka:
Oprávněná úřední osoba: Ing. arch. Jiří Kouřil vedoucí oddělení	Podpis:

## ZÁSOBOVÁNÍ VODOU

URBANISTICKÉ ŘEŠENÍ ING. ARCH. JANA BENEŠOVÁ	ZÁS. EL. ENERGET. SPOJE ING. JAROVLAV OPAT	VODNÍ HOSPODÁŘSTVÍ A ZÁSOBOVÁNÍ PLYNEM ING. VITĚZSLAV VANĚK	ZPRACOVATEL ATELIER URBI spol. s r.o. URBANISTICKO-ARCHITECTONICKÁ PROJEKČNÍ KANCELÁŘ OCHRNOVA 5, 602 00 BRNO TEL: JAK 547 221 449
DOPRAVNÍ ŘEŠENÍ ING. PAVEL KOŘEŠ	PŘÍRODNÍ POMĚRY, ŽP ING. HANA ZEMANOVÁ	ZÁKON ŽP ING. HANA ZEMANOVÁ	POŘIZOVATEL MĚÚ BLANSKO ZÁKAZNÍK ING. HANA ZEMANOVÁ ROMAN STANEK
AKCE ÚZEMNÍ PLÁN VAVŘINEC	ČÍSLO PANE MĚSTY ČÍSLO VÝKRESU	1 : 5 000	10 - 03 - 05 1400 2514 1 : 5 000 4