



VAVŘINEC

ÚZEMNÍ PLÁN
1 : 5 000

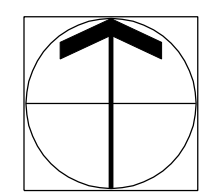

 **Jihomoravský kraj**
podpořeno dotací z rozpočtu JmK

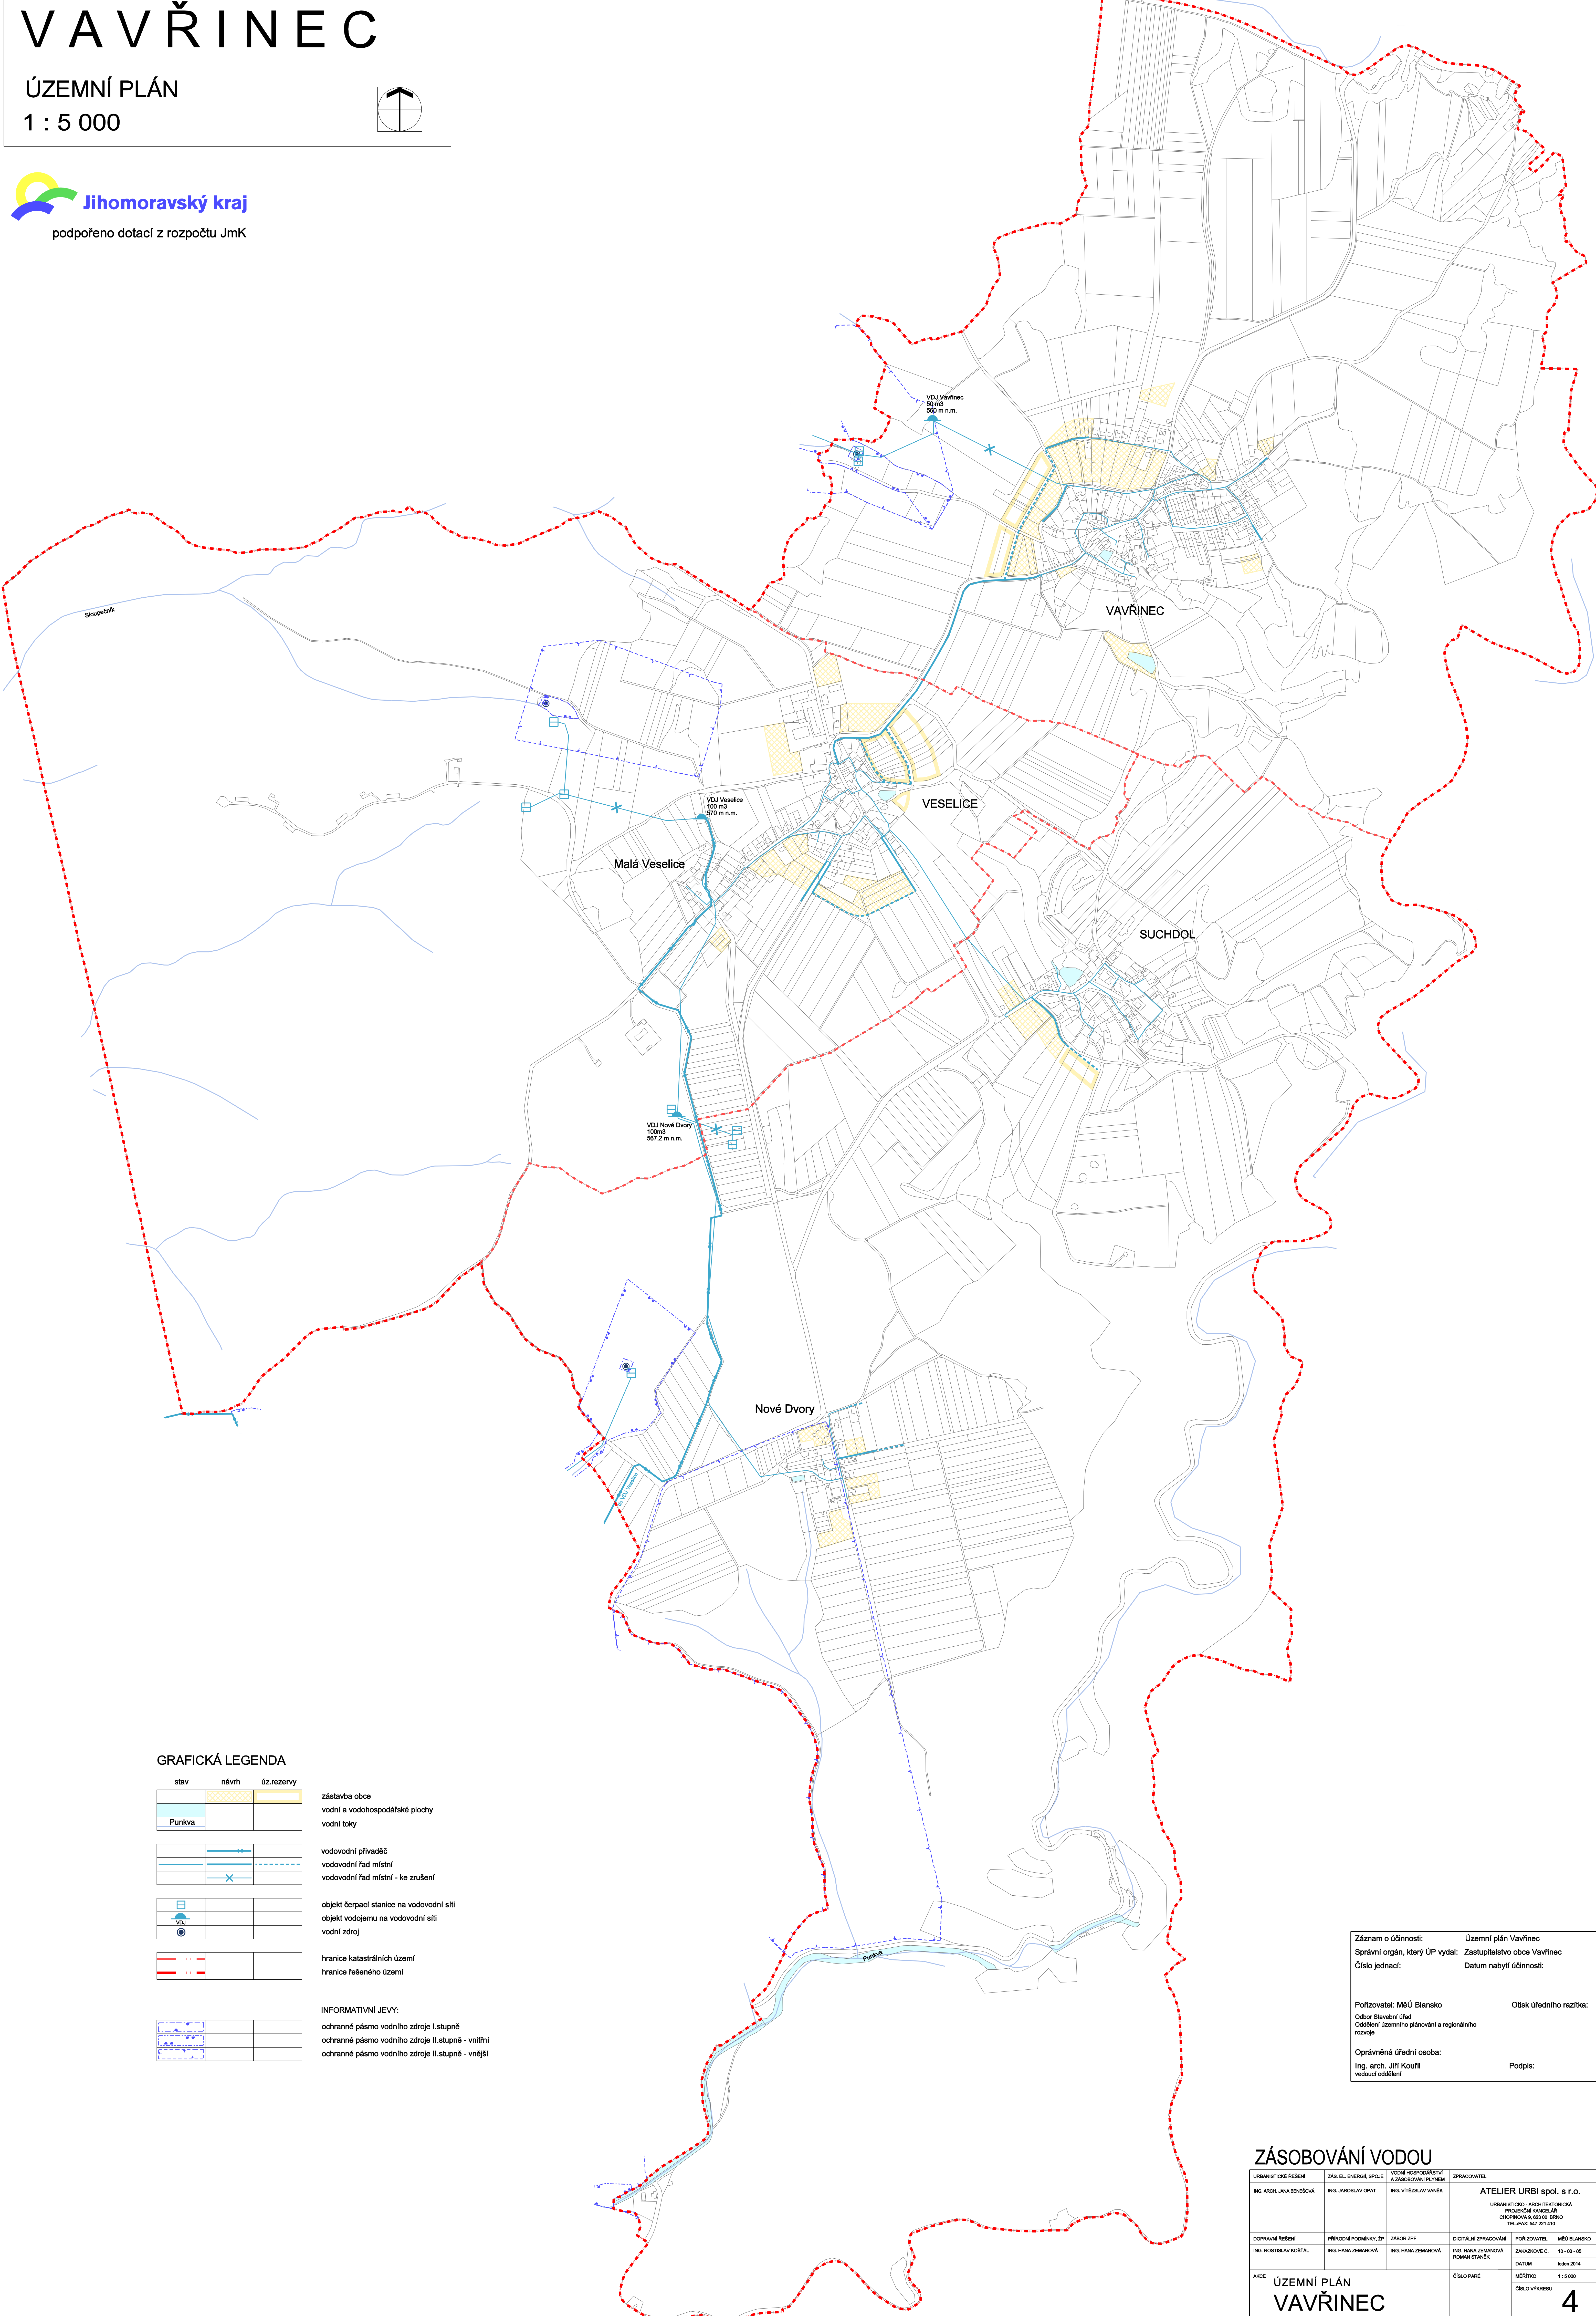

GRAFICKÁ LEGENDA

stav návrh úz.rezervy

zástavba obce
vodní a vodohospodářské plochy
vodní toky

vodovodní přívaděč
vodovodní řad místní
vodovodní řad místní - ke zrušení

objekt čerpací stanice na vodovodní síti
objekt vodojemu na vodovodní síti
vodní zdroj

hranice katastrálních území
hranice řešeného území

INFORMATIVNÍ JEVY:
ochranné pásmo vodního zdroje I.stupně
ochranné pásmo vodního zdroje II.stupně - vnitřní
ochranné pásmo vodního zdroje II.stupně - vnější

Záznam o účinnosti: Územní plán Vavřinec
Správní orgán, který ÚP vydal: Zastupitelstvo obce Vavřinec
Číslo jednací: Datum nabylí účinnosti:

Pořizovatel: MěÚ Blansko
Odbor Stavební úřad
Odbor územního plánování a regionálního
rozvoje
Oprávněná úřední osoba:
Ing. arch. Jiří Kouřil
vedoucí oddělení
Ověřující úřední razítka:
Podpis:

ZÁSOBOVÁNÍ VODOU

URBANISTICKÉ ŘEŠENÍ	ZÁS. EL. ENERGET. SPOJE	VODNÍ HOSPODÁŘSTVÍ A ZÁSOBOVÁNÍ PLYNEM	ZPRACOVATEL
ING. ARCH. JANA BENEŠOVÁ	ING. JAROLAV OPAT	ING. VITĚZSLAV VANĚK	ATELIER URBI spol. s r.o. URBANISTICKO-ARCHITECTONICKÁ PROJEKČNÍ KANCELÁŘ OCHRANOVÁ 5, 602 00 BRNO TEL: JAK 547 221 449
DOPRAVNÍ ŘEŠENÍ	PŘÍRODNÍ POCHEBY, ZP	ZAROV. ZP	POŘIZOVATEL
ING. POETIKAL VĚSTAL	ING. HANA ZEMANOVÁ	ING. HANA ZEMANOVÁ	ING. HANA ZEMANOVÁ ROMAN STANEK
AKCE	ÚZEMNÍ PLÁN VAVŘINEC	ČÍSLO PÁNE	MĚÚ BLANSKO ZÁKAZOVÉ Č. DATUM MĚŘITKO ČÍSLO VÝKRESU
			10 - 03 - 05 14.06.2014 1 : 5 000 4