
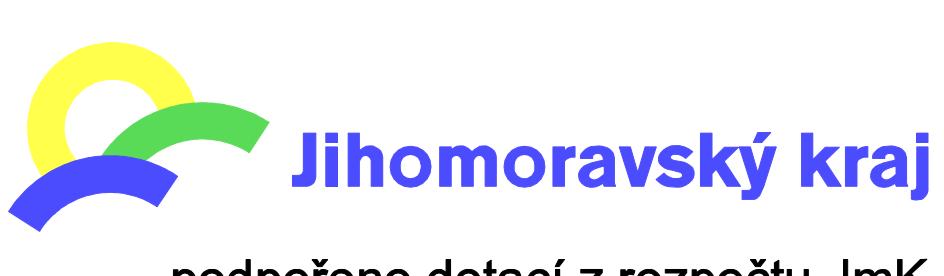



# VAVŘINEC

# ÚZEMNÍ PLÁN

1 : 5 000

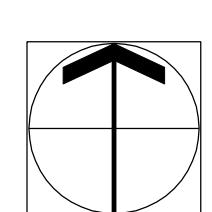

podpořeno dotací z rozpočtu JmK

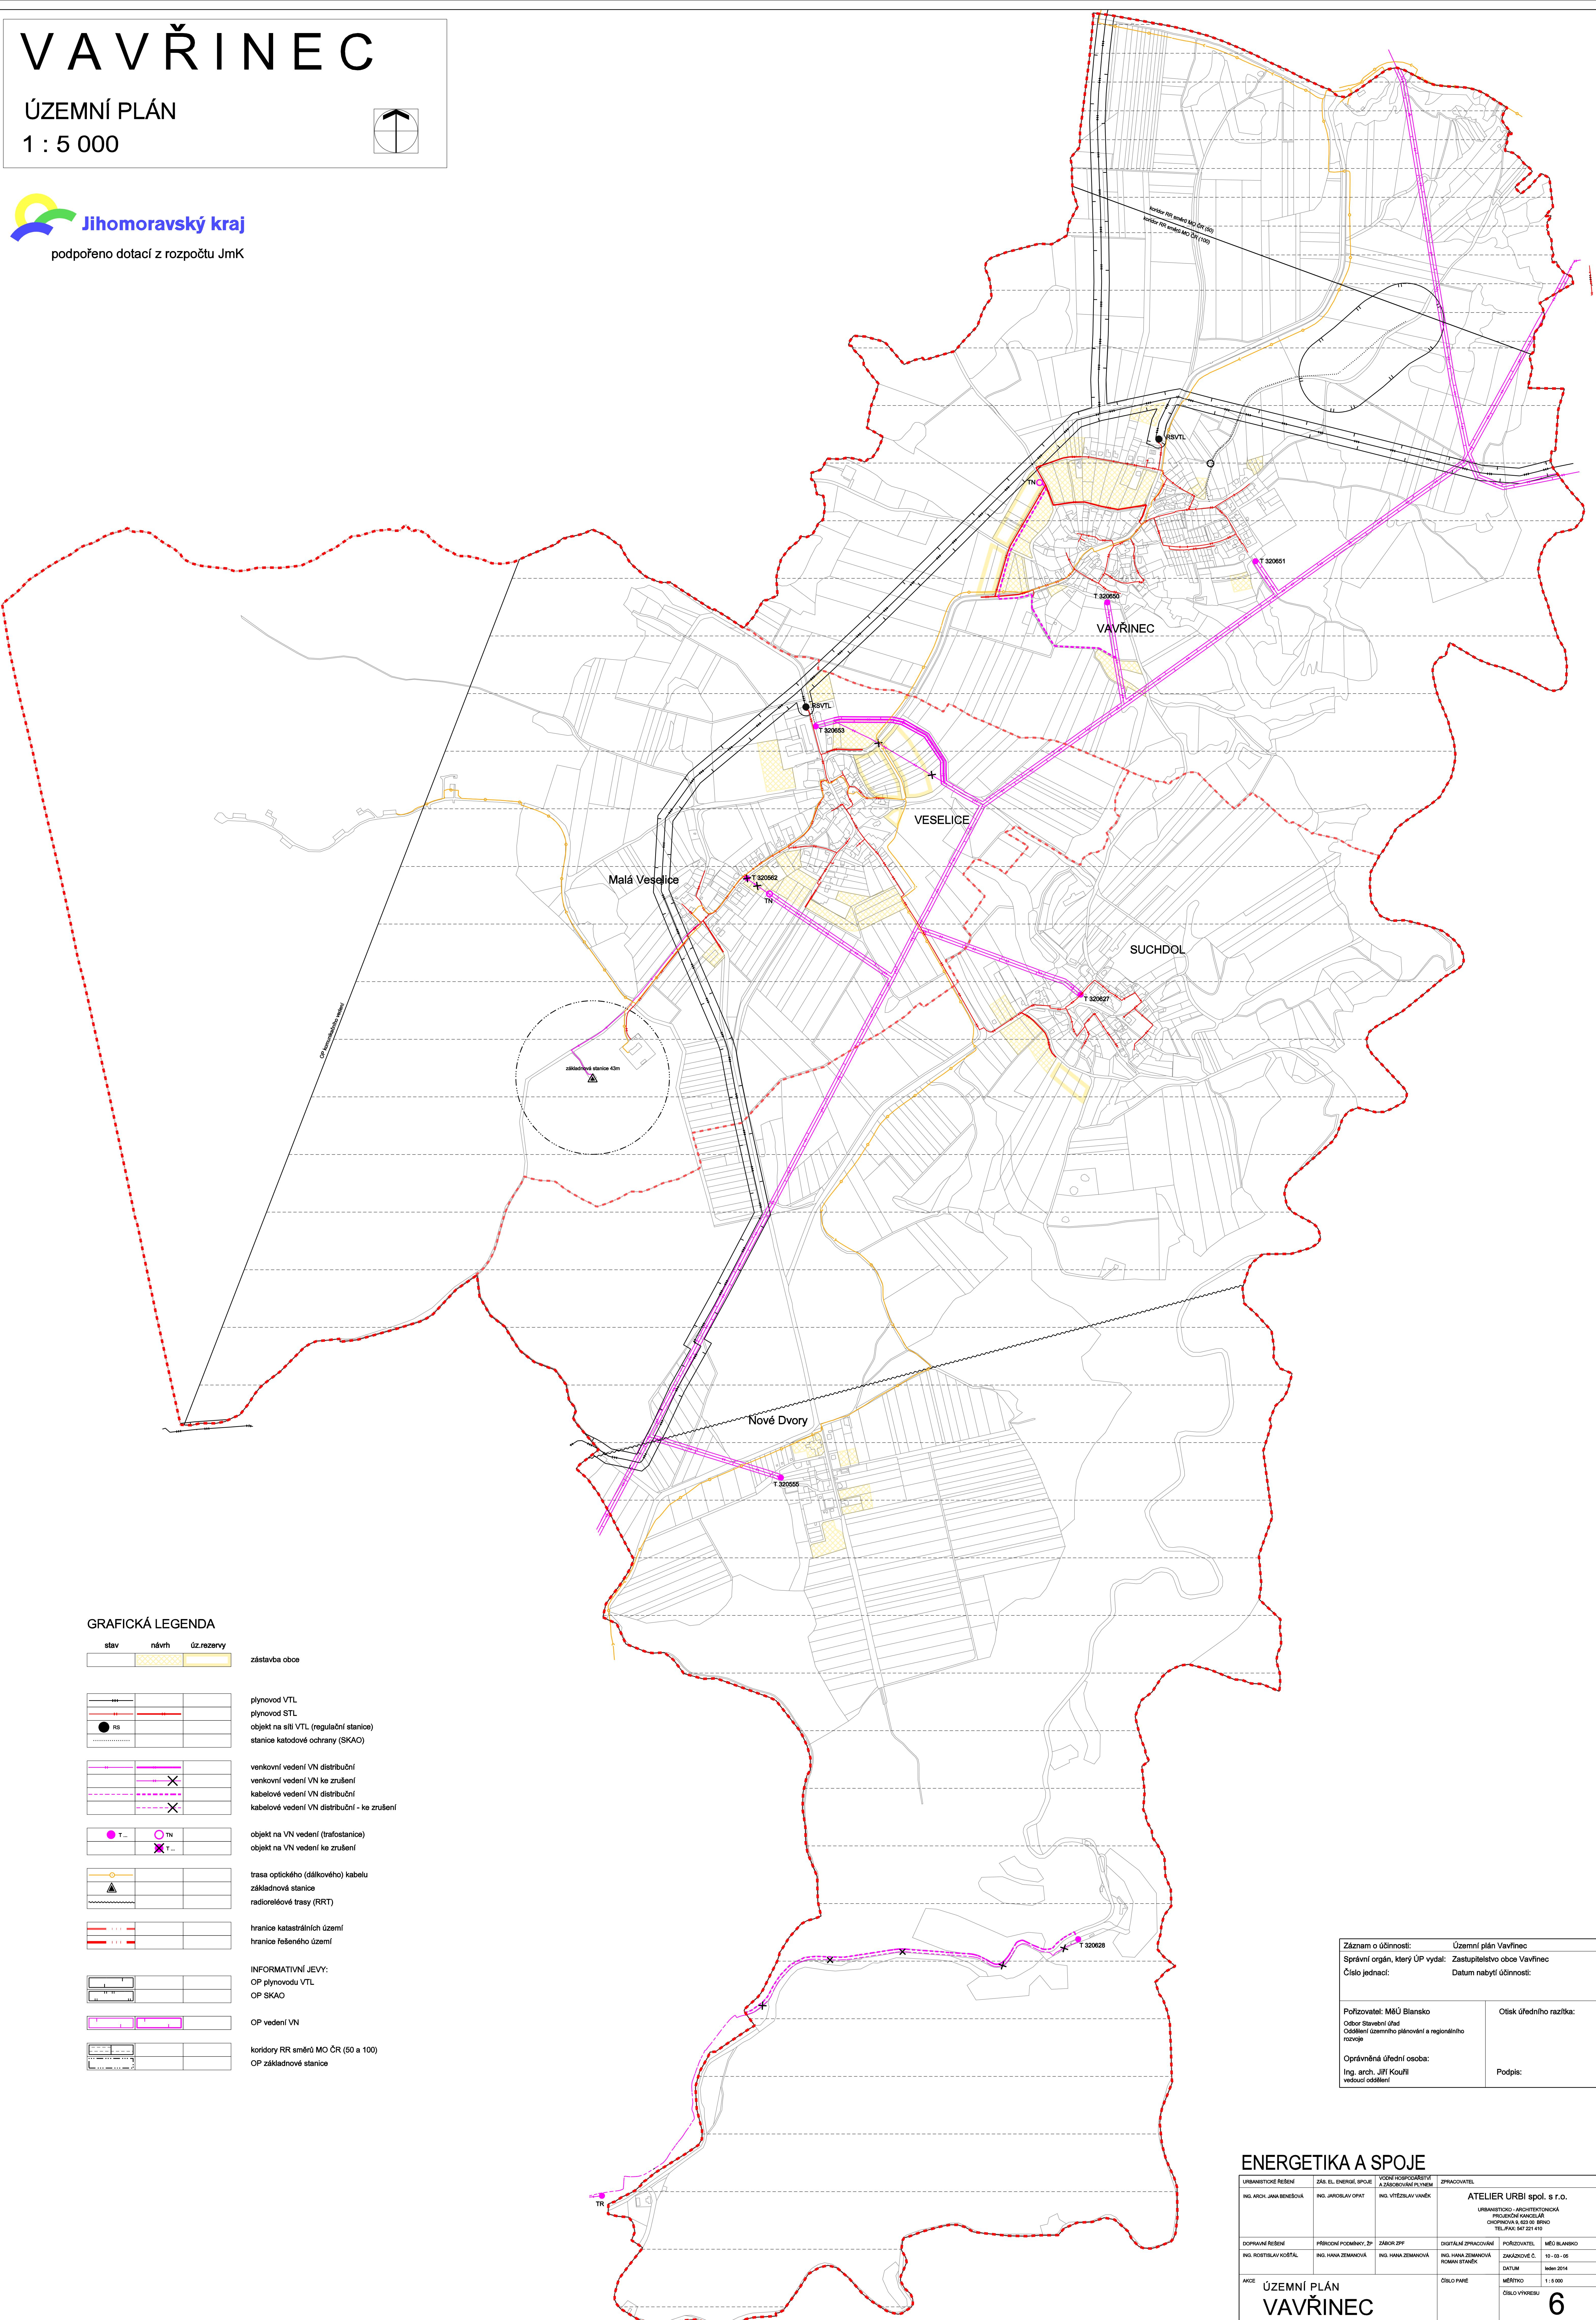

Záznam o účinnosti:	Územní plán Vavřinec
Správní orgán, který ÚP vydal:	Zastupitelstvo obce Vavřinec
Číslo jednací:	Datum nabytí účinnosti:
Pořizovatel: MěÚ Blansko  Odbor Stavební úřad Oddělení územního plánování a regionálního rozvoje	Otisk úředního razítka:
Oprávněná úřední osoba:  Ing. arch. Jiří Kouřil vedoucí oddělení	Podpis:

# ENERGETIKA A SPOJE

URBANISTICKÉ ŘEŠENÍ	ZÁS. EL. ENERGIÍ, SPOJE	VODNÍ HOSPODÁŘSTVÍ A ZÁSOBOVÁNÍ PLYNEM	ZPRACOVATEL
ING. ARCH. JANA BENEŠOVÁ	ING. JAROSLAV OPAT	ING. VÍTEZSLAV VANĚK	<b>ATELIER URBI spol. s r.o.</b> URBANISTICKO - ARCHITEKTONICKÁ PROJEKČNÍ KANCELÁŘ CHOPINOVA 9, 623 00 BRNO TEL./FAX: 547 221 410
DOPRAVNÍ ŘEŠENÍ	PŘÍRODNÍ PODMÍNKY, ŽP	ZÁBOR ZPF	DIGITÁLNÍ ZPRACOVÁNÍ POŘIZOVATEL MĚÚ BLANSKO
ING. ROSTISLAV KOŠTÁL	ING. HANA ZEMANOVÁ	ING. HANA ZEMANOVÁ	ING. HANA ZEMANOVÁ ROMAN STANĚK ZAKÁZKOVÉ Č. DATUM
AKCE	ÚZEMNÍ PLÁN <b>VAVŘINEC</b>		ČÍSLO PARÉ MĚŘÍTKO ČÍSLO VÝKRESU <b>6</b>