



# VAVŘINEC

ÚZEMNÍ PLÁN  
1 : 5 000

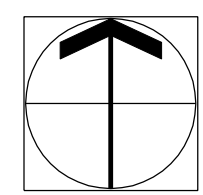

 **Jihomoravský kraj**  
podpořeno dotací z rozpočtu JmK

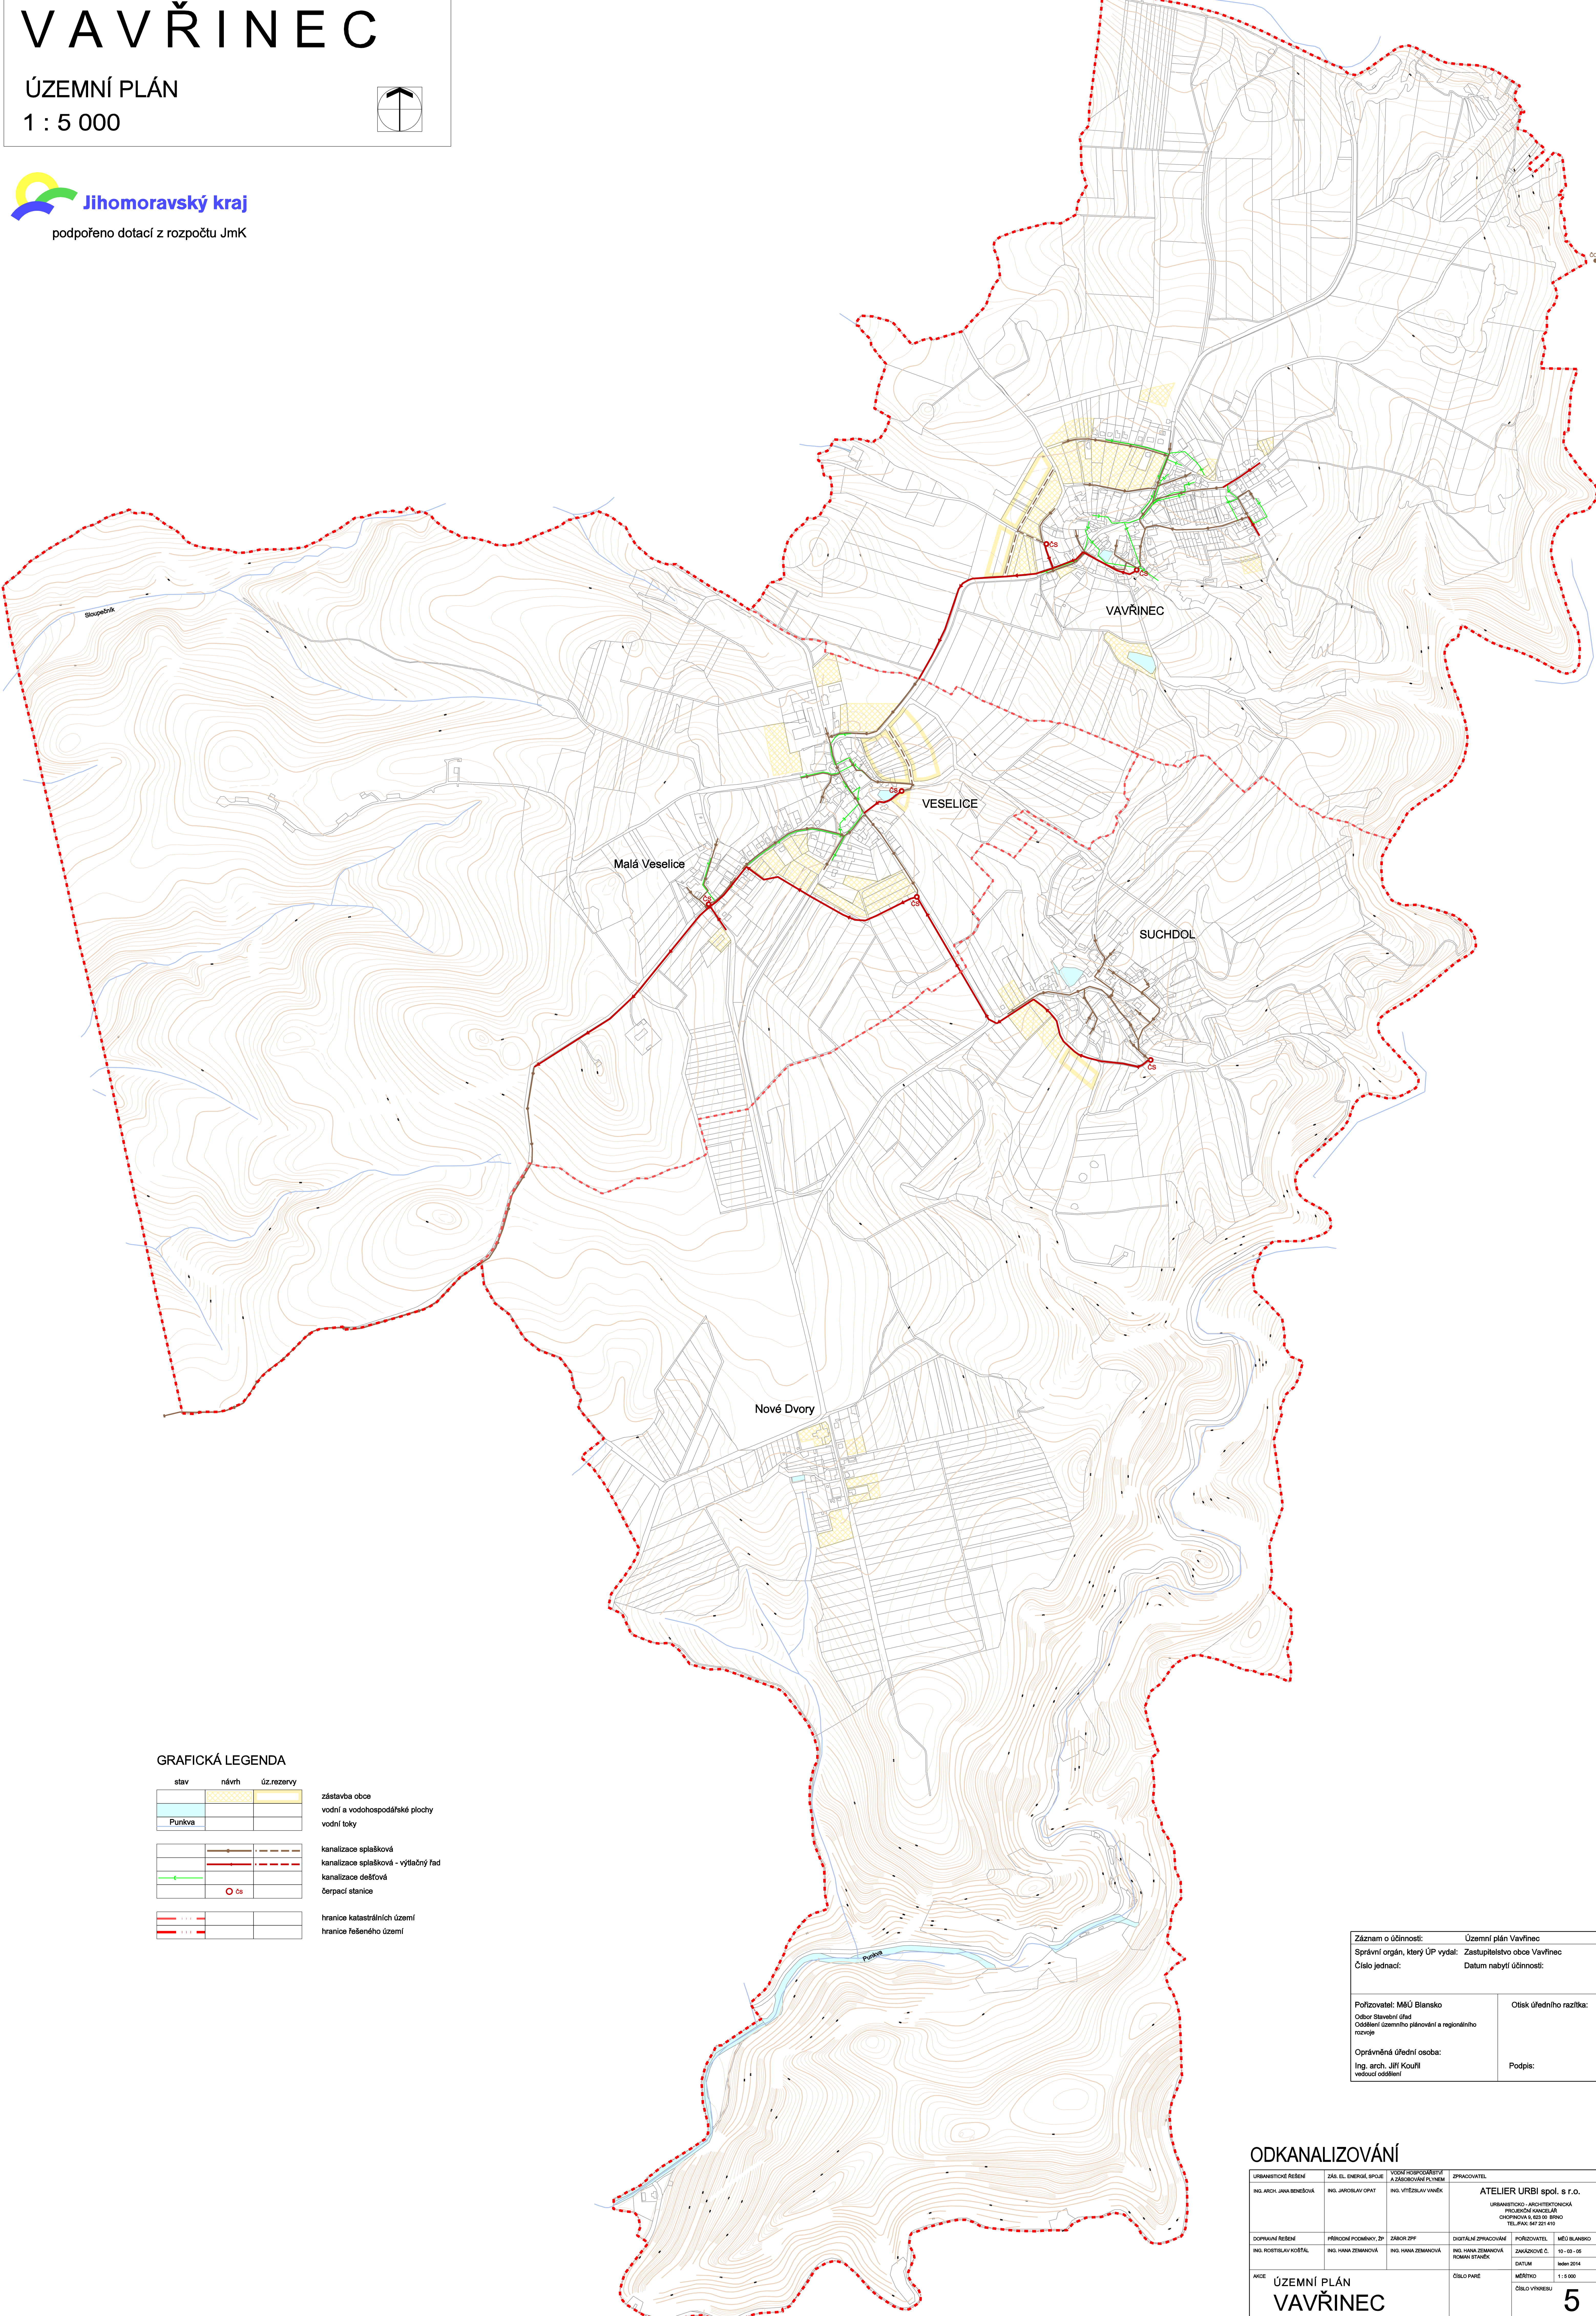

## GRAFICKÁ LEGENDA

stav	návrh	úz.rezervy	
			zástavba obce
			vodní a vodohospodářské plochy
			vodní toky
			kanalizace splašková
			kanalizace splašková - výletný řad
			kanalizace dešťová
			čerpací stanice
			hranice katastrálních území
			hranice řešeného území

Záznam o účinnosti:	Územní plán Vavřinec
Správní orgán, který ÚP vydal:	Zastupitelstvo obce Vavřinec
Číslo jednací:	Datum nabytí účinnosti:
Pořizovatel: MěÚ Blansko	Otisk úředního razítka:
Odbor Stavební úřad Odbor územního plánování a regionálního rozvoje	Podpis:
Oprávněná úřední osoba: Ing. arch. Jiří Kouřil vedoucí oddělení	

## ODKANALIZOVÁNÍ

URBANISTICKÉ ŘEŠENÍ	ZÁS. EL. EMER. SPOJE	VÝSNĚNÍ HOSPODÁŘSTVÍ A ZABÝVÁNÍ PLÁNEM	ZPRACOVATEL
ING. ARCH. JANA BENEŠOVÁ	ING. JAROLAV OPAT	ING. VITĚZSLAV VANĚK	ATELIER URBI spol. s r.o. URBANISTICKO-ARCHITECTONICKÁ PROJEKČNÍ KANCELÁŘ OHOPOVÁ 3, 602 00 BRNO TEL: JAK 547 201 449
DOPRAVNÍ ŘEŠENÍ	PŘÍRODNÍ POCHEBY, ZP	ZAROV ZPF	POŘIZOVATEL
ING. FOTILUVA VOŠTAL	ING. HANA ZEMANOVÁ	ING. HANA ZEMANOVÁ	ING. HANA ZEMANOVÁ ROMAN STANEK
AKCE	ÚZEMNÍ PLÁN VAVŘINEC	ČÍSLO PÁNE	MĚÚ BLANSKO ZÁKAZOVÉ Č. DATUM MĚŘITKO ČÍSLO VÝKRESU
			10-03-05 14.06.2014 1:5 000 5