



VAVŘINEC

ÚZEMNÍ PLÁN
1 : 5 000

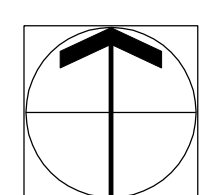

 **Jihomoravský kraj**
podpořeno dotací z rozpočtu JmK

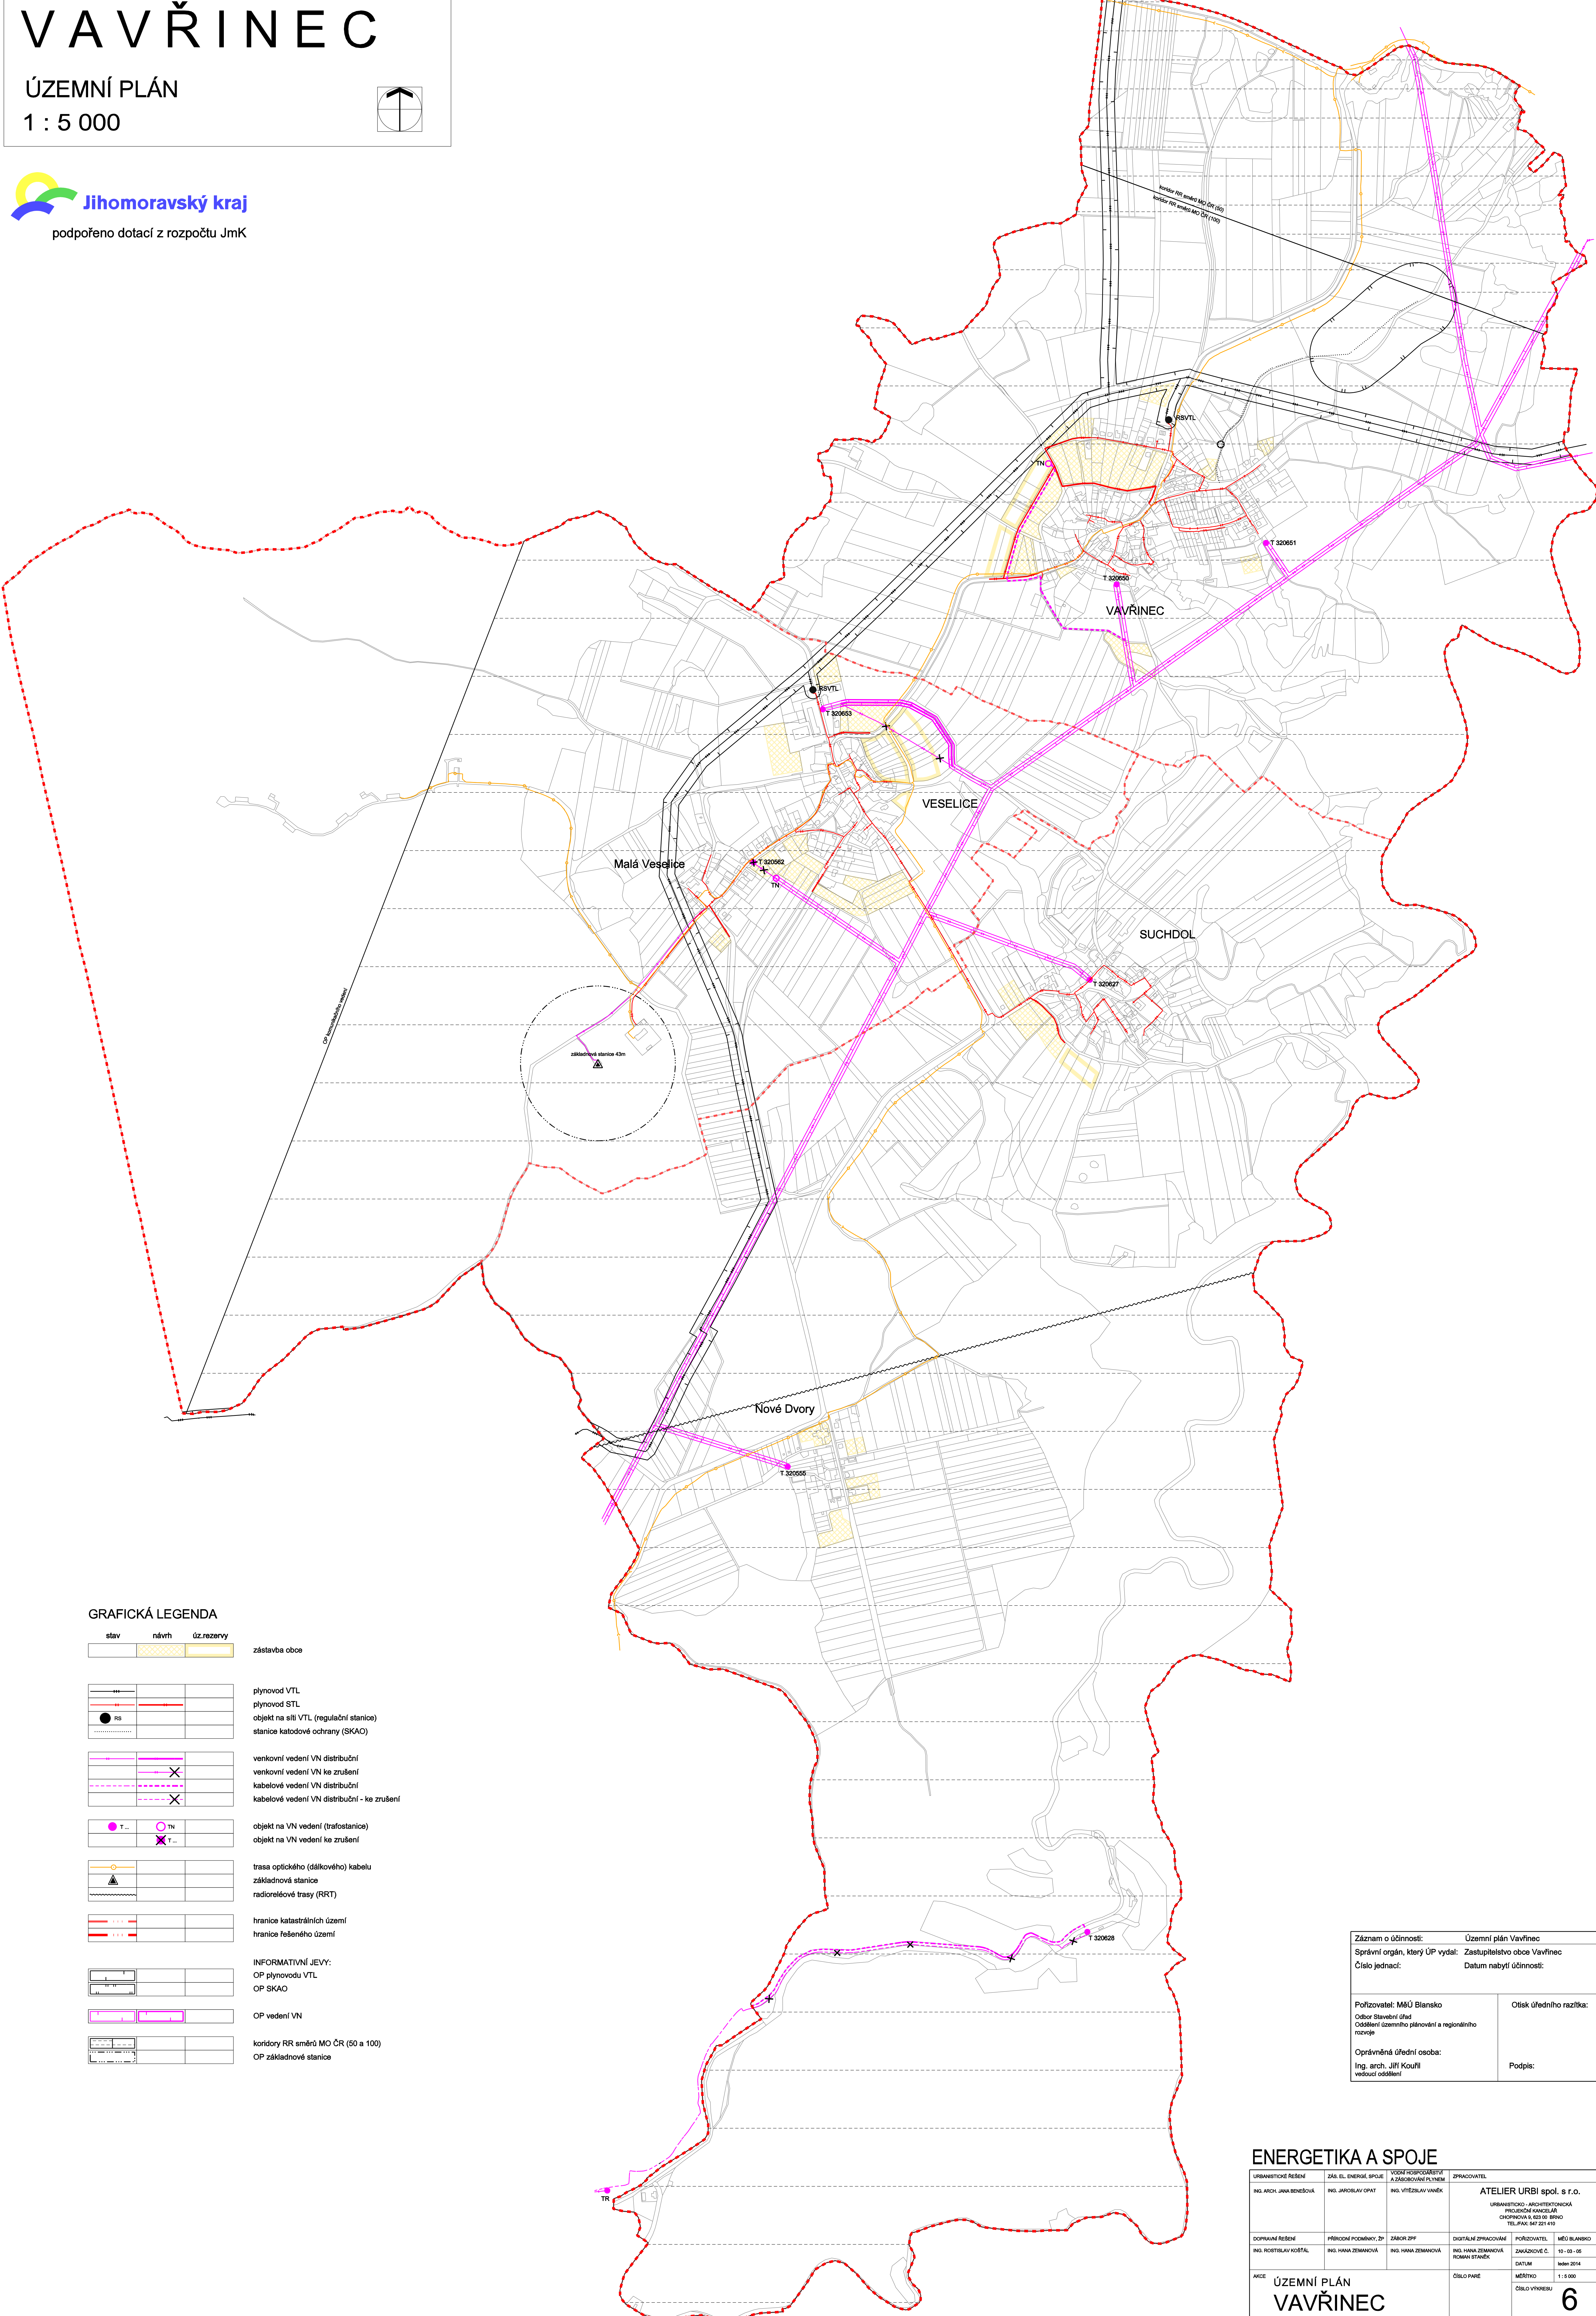

GRAFICKÁ LEGENDA

stav	návrh	úz.rezervy	
			zástavba obce
			plynovod VTL plynovod STL objekt na síti VTL (regulační stanice)
			stanice katodové ochrany (SKAO)
			venkovní vedení VN distribuční venkovní vedení VN ke zrušení
			kabelové vedení VN distribuční kabelové vedení VN distribuční - ke zrušení
			objekt na VN vedení (trafostanice)
			objekt na VN vedení ke zrušení
			trasa optického (dálkového) kabelu
			základnová stanice
			radioreléové trasy (RRT)
			hranice katastrálních území
			hranice řešeného území
			INFORMATIVNÍ JEVY: OP plynovodu VTL
			OP SKAO
			OP vedení VN
			koridory RR směru MO ČR (50 a 100)
			OP základnové stanice

Záznam o účinnosti:	Územní plán Vavřinec
Správní orgán, který ÚP vydal:	Zastupitelstvo obce Vavřinec
Číslo jednací:	Datum nabytí účinnosti:
Pořizovatel: MěÚ Blansko	Otisk úředního razítka:
Odbor Stavební úřad Odbor územního plánování a regionálního rozvoje	Podpis:
Oprávněná úřední osoba: Ing. arch. Jiří Kouřil vedoucí oddělení	

ENERGETIKA A SPOJE			
URBANISTICKÉ ŘEŠENÍ	ZÁS. EL. ENERGET. SPOJE	VÝSNÍ HOSPODÁŘSTVÍ A ZÁŘIČOVÁNÍ PLYNEM	ZPRACOVATEL
ING. ARCH. JANA BENEŠOVÁ	ING. JAROVLAV OPAT	ING. VITĚZSLAV VANĚK	ATELIER URBI spol. s r.o. URBANISTICKO-ARCHITECTONICKÁ PROJEKČNÍ KANCELÁŘ OHOŘOVÁ 3, 602 00 BRNO TEL: JAK 547 221 449
DOPRAVNÍ ŘEŠENÍ	PŘÍRODNÍ POCHEBY, ŽP	ZAROV. ŽP	POŘIZOVATEL
ING. POKLADILKA VOŠTAL	ING. HANA ZEMANOVÁ	ING. HANA ZEMANOVÁ	ING. HANA ZEMANOVÁ ROMAN STANEK
AKCE	ÚZEMNÍ PLÁN VAVŘINEC	ČÍSLO PÁNE	MĚÚ BLANSKO ZÁKADOVÉ Č. DATUM MĚŘITKO ČÍSLO VÝKRESU
			10-03-05 14.06.2014 1:5 000 6