


VAVŘINEC

ÚZEMNÍ PLÁN
1 : 5 000

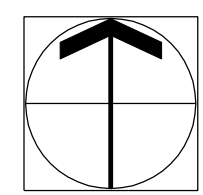

Jihomoravský kraj

podpořeno dotací z rozpočtu JmK

plochy stabilizované	plochy změn	územní rezervy	LIMITY VYUŽITÍ ÚZEMÍ
			OP silnice II. a III. třídy
			ochranné pásmo hřbitova
			vodovodní přívadě
			kanalizační sběrač - výtlak, gravitace
			objekt čerpačích stanic na vodovodní síti
			objekt vodojemu na vodovodní síti
			vodní zdroj
			ochranné pásmo vodního zdroje I. stupně
			ochranné pásmo vodního zdroje II. stupně - vnitřní
			ochranné pásmo vodního zdroje II. stupně - vnější

	čerpací stanice
	OP plynovodu VTL
	OP katodové ochrany
	OP vedení VN
	radioreléové trasy
	trasa dálkového kabelu
	základnové stanice
	OP základnové stanice
	koridory RR směr MO ČR (50 a 100)
	OP radiolokačního zařízení MO ČR

	odvodňované pozemky
	nemovité kulturní památky
	území s archeologickými nálezy

OCHRANA PŘÍRODY	
	hranice chráněné krajinné oblasti (CHKO)
	I. zóna CHKO
	II. zóna CHKO
	III. zóna CHKO
	maloplošné zvláště chráněné území
	Evropsky významné lokality - Natura 2000
	památný strom, skupina památných stromů
	lokality Ramsarské úmluvy
	ochranné pásmo lesa = 50m od kraje lesa

GRAFICKÁ LEGENDA

plochy stabilizované	plochy změn	územní rezervy	
			bydlení hromadné v bytových domech
			bydlení individuální - venkovského typu
			rekreace individuální
			rekreace hromadná
			rekreace na plochách přírodního charakteru
			občanské vybavení - veřejná vybavenost
			občanské vybavení - malá komerční zařízení
			tělovýchovná a sportovní zařízení
			hřbitovy
			plochy veřejných prostranství (bez kódu)
			plochy smíšené obytné venkovské
			dopravní infrastruktura silniční
			dopravní infrastruktura speciální (tanovka)
			technická infrastruktura - zařízení na sítích
			výroba a skladování
			výroba drobná a řemeslná
			výroba zemědělská
			zeleň veřejná
			zeleň soukromá a vyhrazená
			zeleň přírodní
			plochy vodní a vodohospodářské
			plochy zemědělské - orná půda
			plochy zemědělské - trvalé travní porosty
			plochy lesní
			plochy přírodní
			plochy smíšené nezastavěného území

DOPR. A TECH. INFRASTRUKTURA

	silnice II. třídy
	silnice III. třídy
	komunikace místní a účelové
	hlavní pěší trasy
	autobusová zastávka


ÚZEMNÍ SYSTÉM EKOLÓG. STABILITY

	nadregionální biokoridor
	nadregionální biocentrum
	lokální biokoridor
	lokální biocentrum

PODMÍNKY PROSTOR. USPOŘADÁNÍ

	max. výška zástavby
	max. index zastavěnosti

	hranice zastavěného území obce
	hranice katastrálních území
	hranice řešeného území

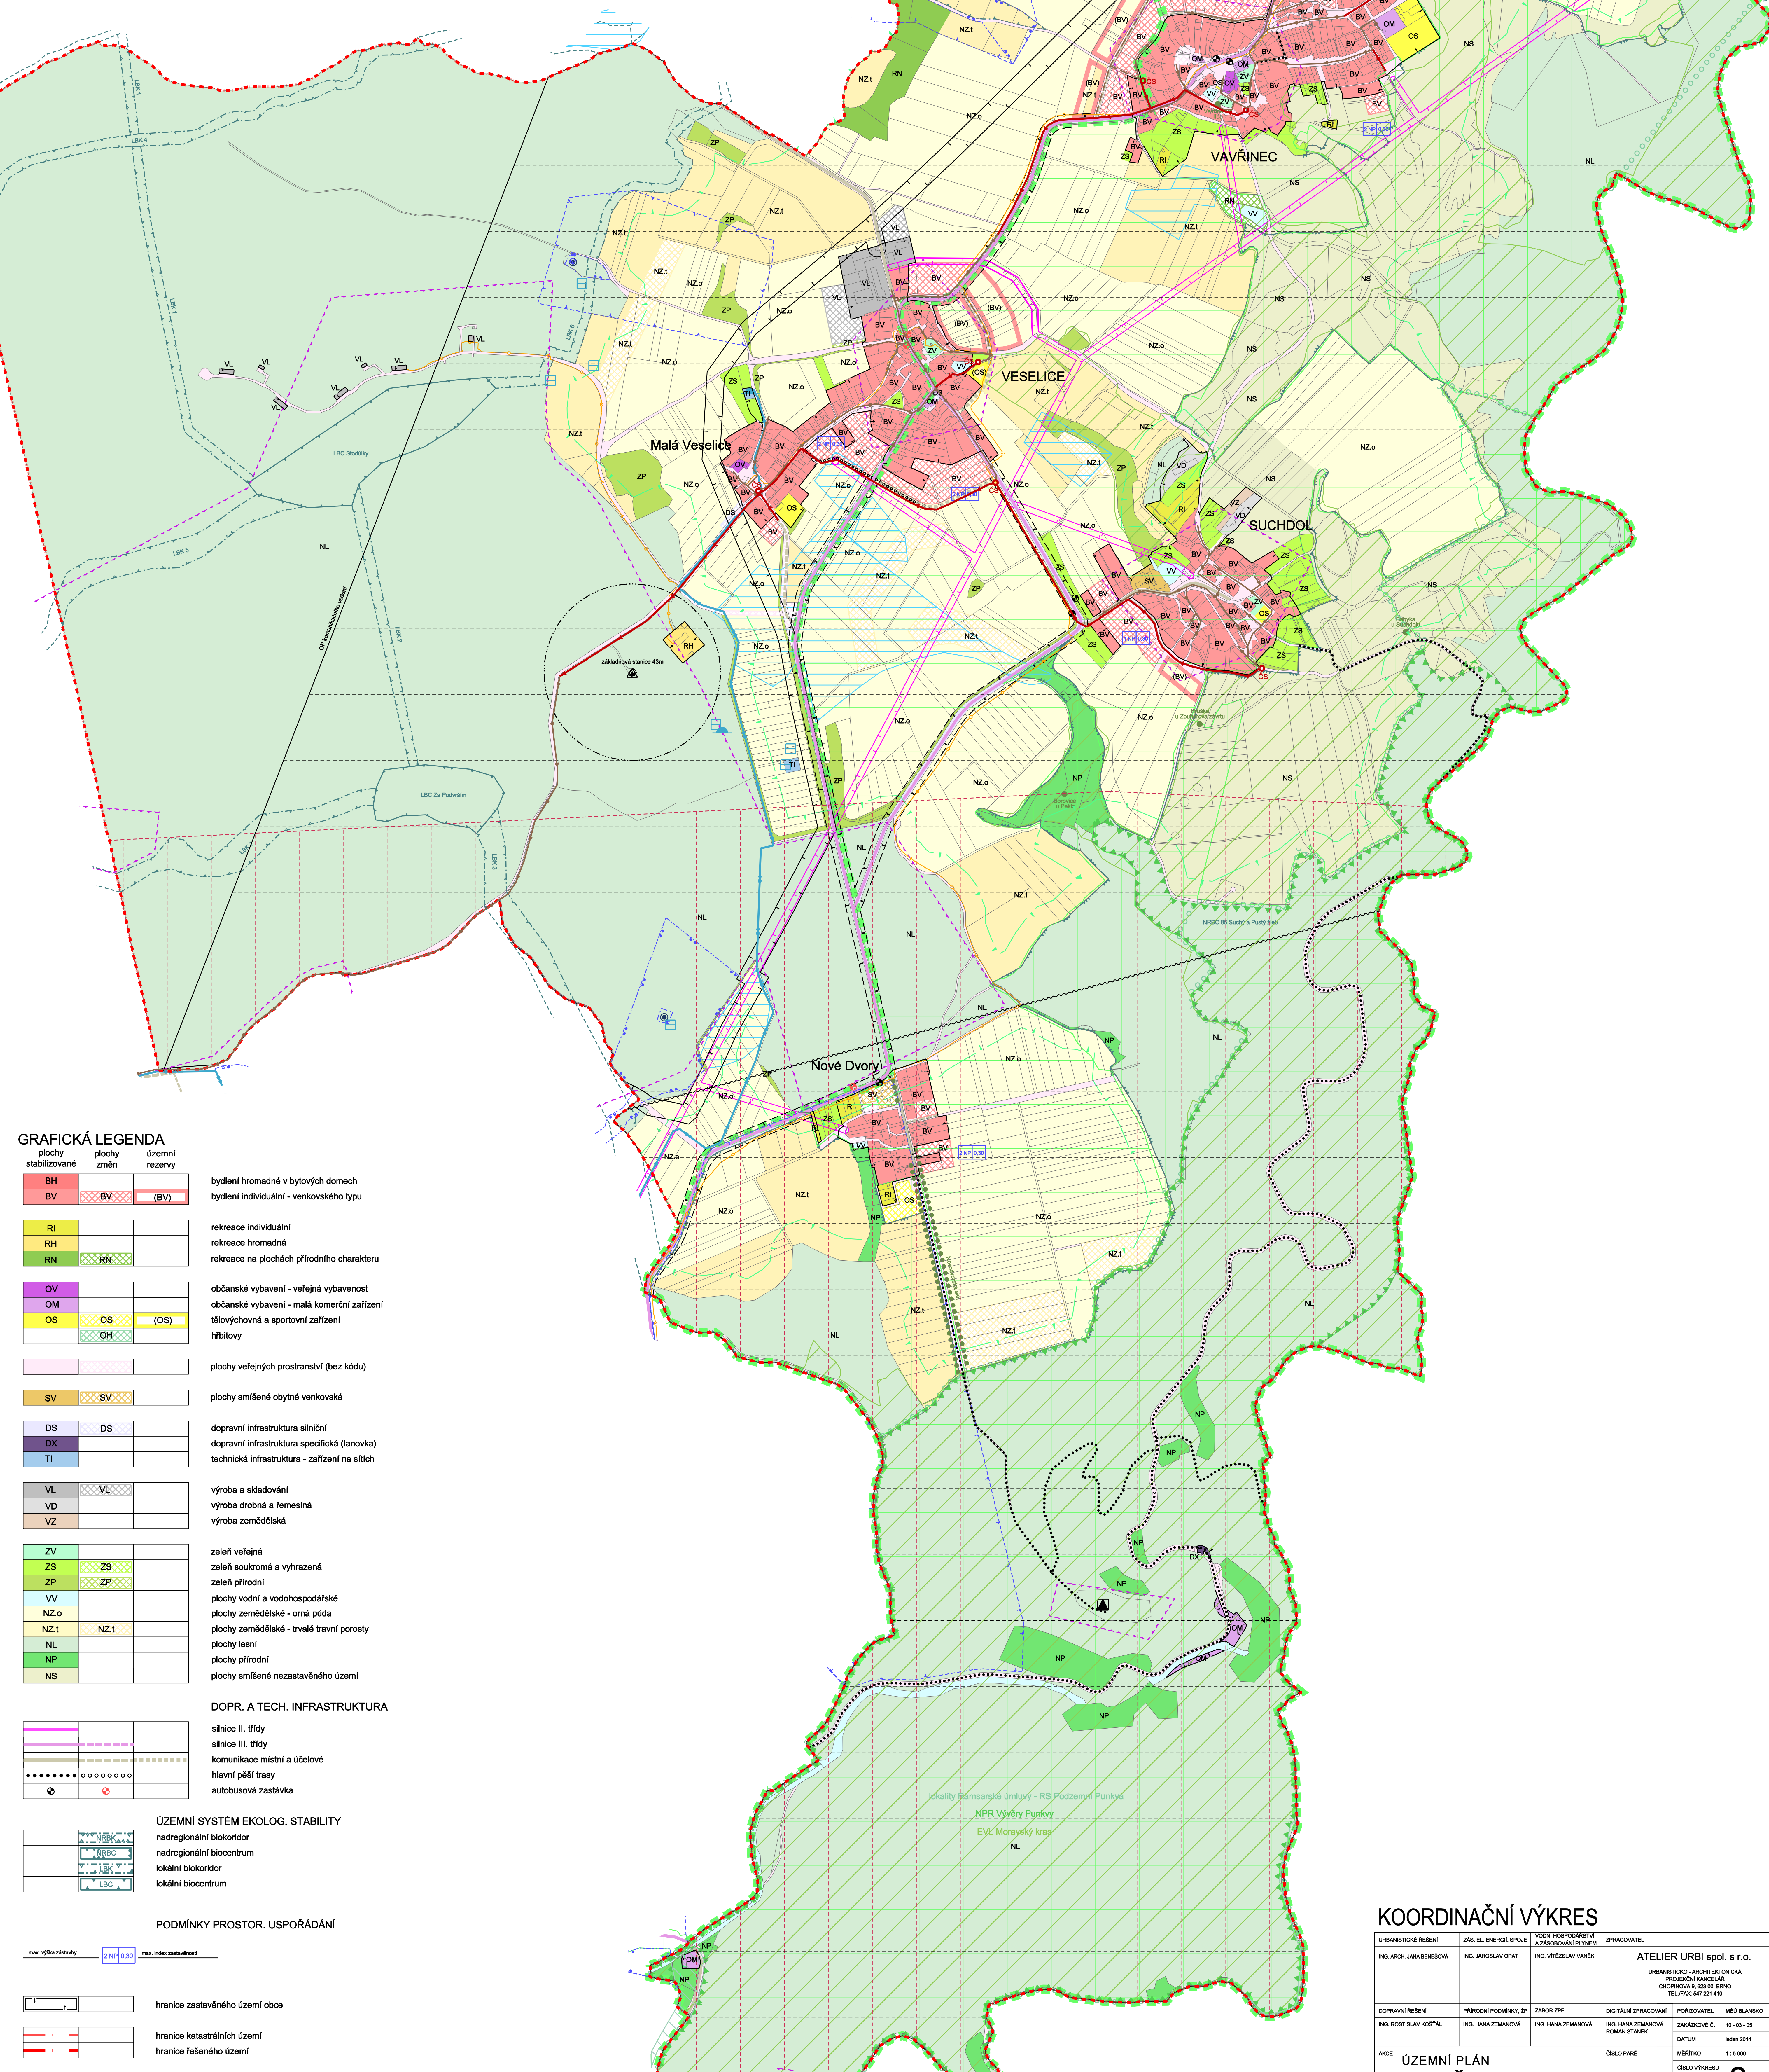

KOORDINAČNÍ VÝKRES

URBANISTICKÉ ŘEŠENÍ	ZÁS. EL. EMER. SPOJE	VÝSNĚNÍ PROSPORÁSTVÍ A ZÁŘEŠOVÁNÍ PLYNEM	ZPRAKOVATEL
ING. ARCH. JANA BENEŠOVÁ	ING. JAROLAV OPAT	ING. VITĚZSLAV VANĚK	ATELIER URBI spol. s r.o.
URBANISTICKO-ARCHITECTONICKÁ PRACOVNÍ KANCELÁŘ OCHRANOVÁ 3, 602 00 BRNO TEL: JAK 547 201 449			
DOPRAVNÍ ŘEŠENÍ	PŘÍRODNÍ POMĚRY, ZP	ZAROVN. ZP	POŘIZOVATEL
ING. POETILAV KOŠTAL	ING. HANA ZEMANOVÁ	ING. HANA ZEMANOVÁ	ING. HANA ZEMANOVÁ
DIGITÁLNÍ SPRACOVÁNÍ POŘIZOVATEL			
ZÁKAZNÍK			
MĚŘENÍ			
OŠLO VÝKRES			

ÚZEMNÍ PLÁN VAVŘINEC

8